



初音こども園

都市で育つ子供のための建築



敷地は谷中五丁目。

新旧混合の住宅地に囲まれた、

のどかな雰囲気のある寺町。

大きな初音の森公園には色々な人々が集まり、

初音の人々に開けた居場所になっている。

Site



初音の森公園

谷中霊園

寺院と公園のゆったりとした区画と、細かく入り組んだ密集住宅地。



家々の表情は豊かで、道ごとに少しずつ雰囲気が異なっていた。

谷中には

子供やネコだけの小さな居場所が沢山ある。

こうした居場所をつなぎ、


マチを感じながら過すことのできるこども園を考える。







マチ、庭

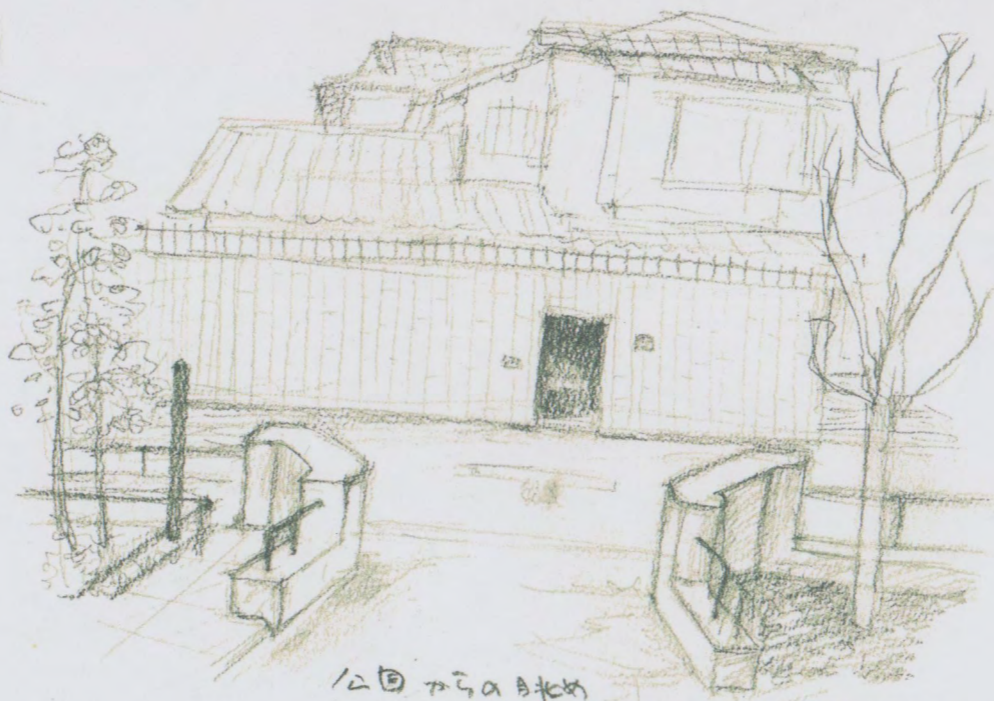


公園からの眺め



こゝろ、じやり、石



庭木鉢と石ごう

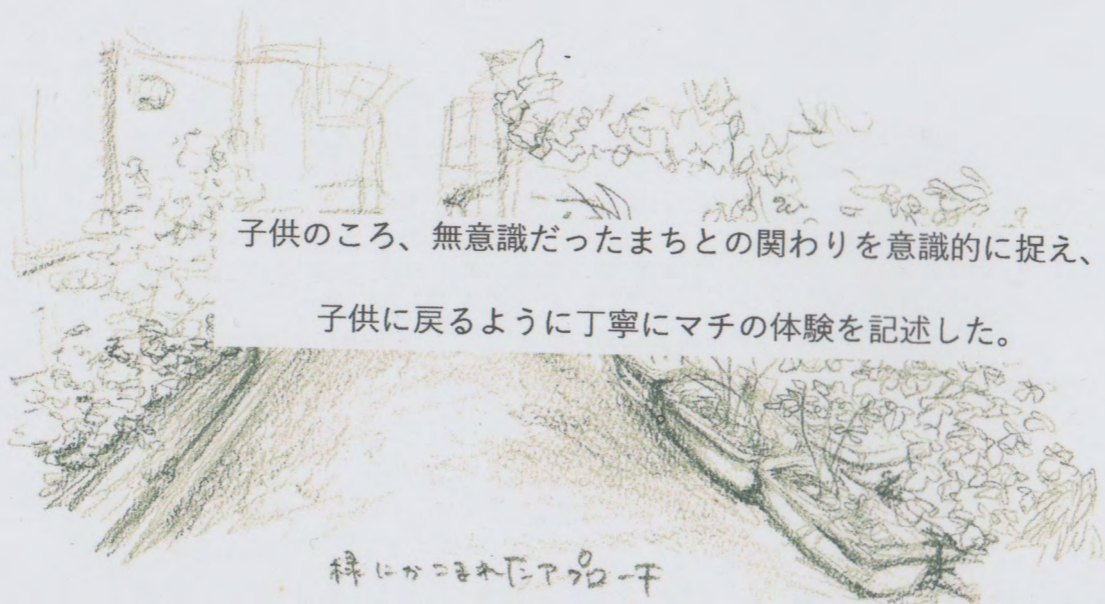


子供のころ、無意識だったまちとの関わりを意識的に捉え、

子供に戻るように丁寧にマチの体験を記述した。

緑にまがきかた



小さい庭のあそび

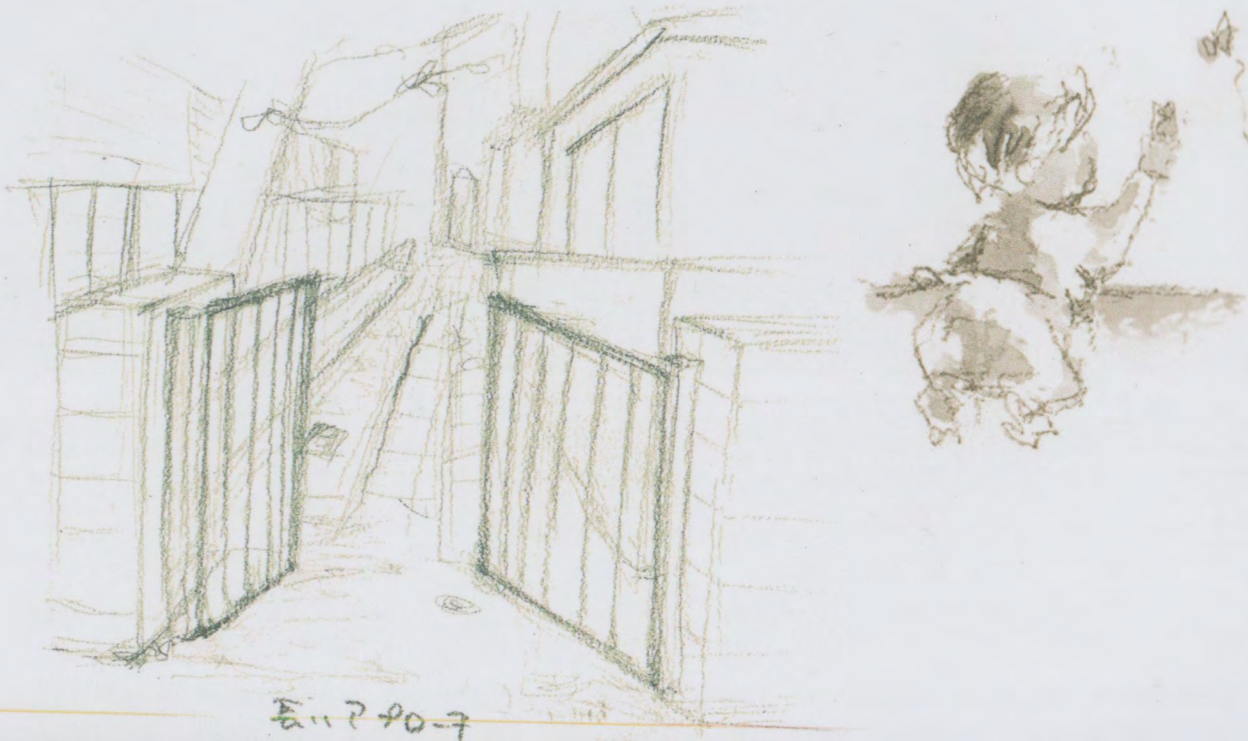

長いあそび



家々の表情は豊かで、道ごとに少しずつ雰囲気が変わっていた。












初音の森公園







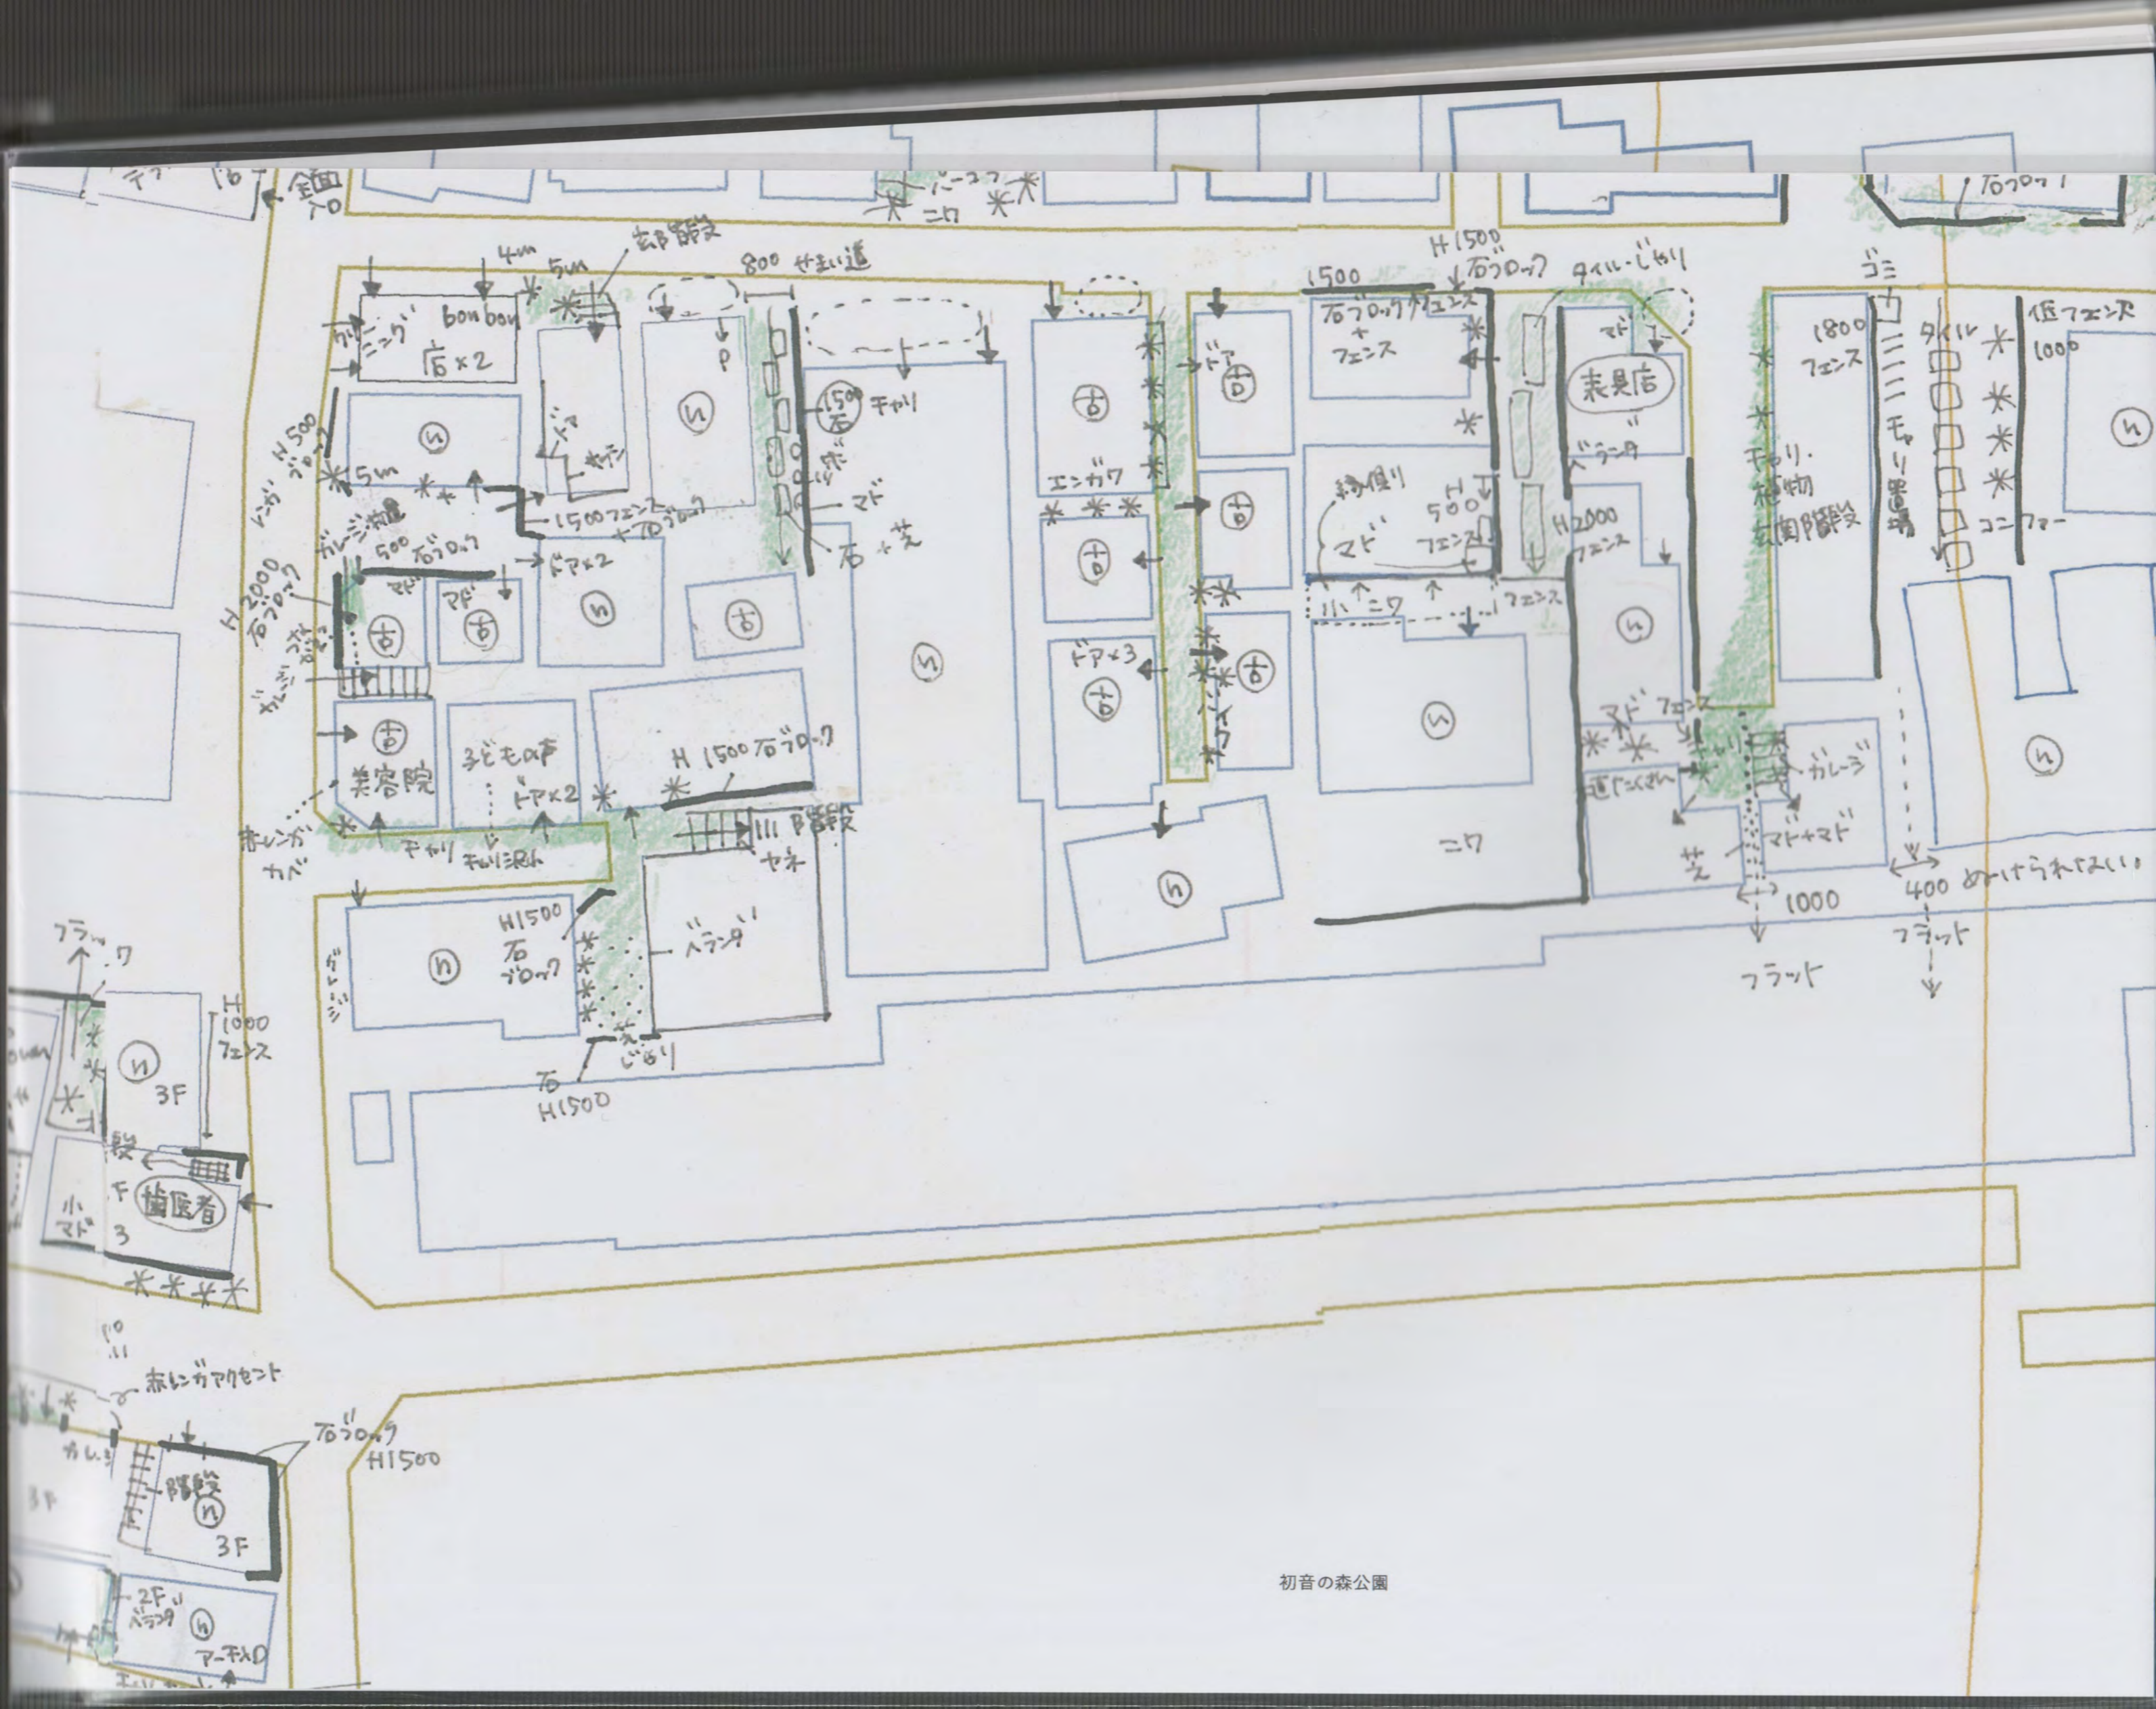





阿部建築  
2F  
222

茶小路  
1942

谷中四丁目  
会館

黒い路  
H1500

H1000  
7227

階段

down

赤い路  
H1500

池田  
村

階段  
1F

工事中

屋上  
テラス  
店

和園

H1800

H1500

H1500

坂子  
物  
FC

H1500

3F

H1500

H1500

H1500

2F

H1500

石  
利庫  
入

初音児童遊園

H1500

1500  
down








1500

H1000
















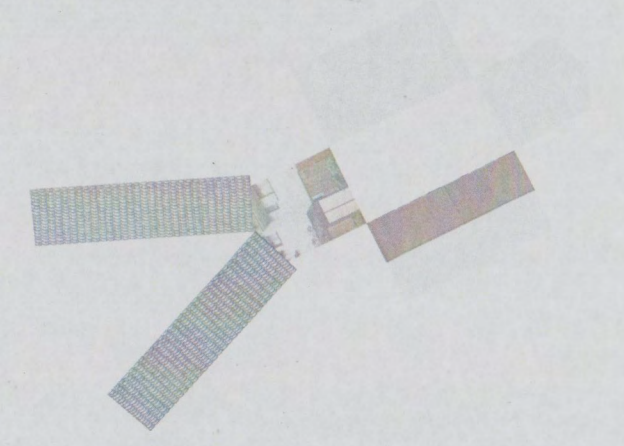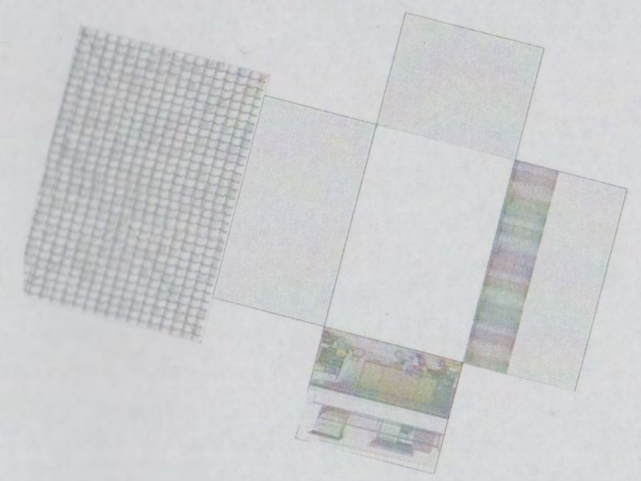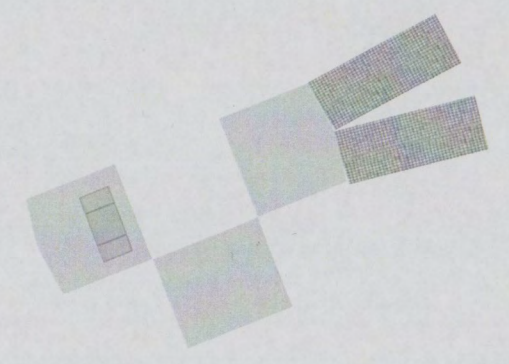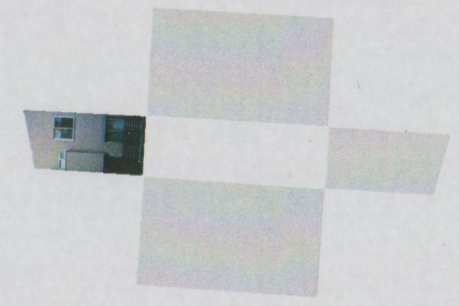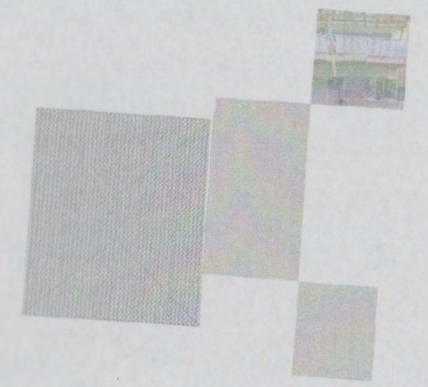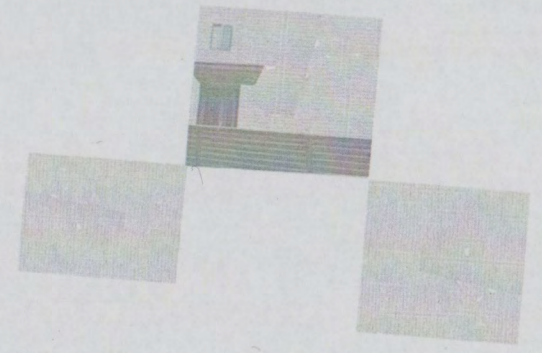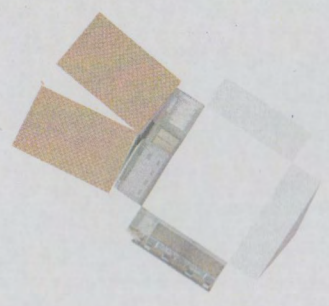


敷地周辺の建物の展開図を作ってみる。

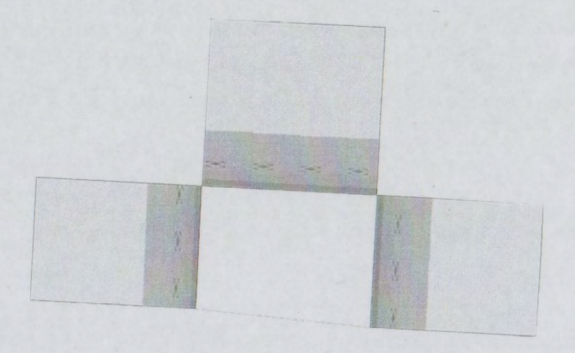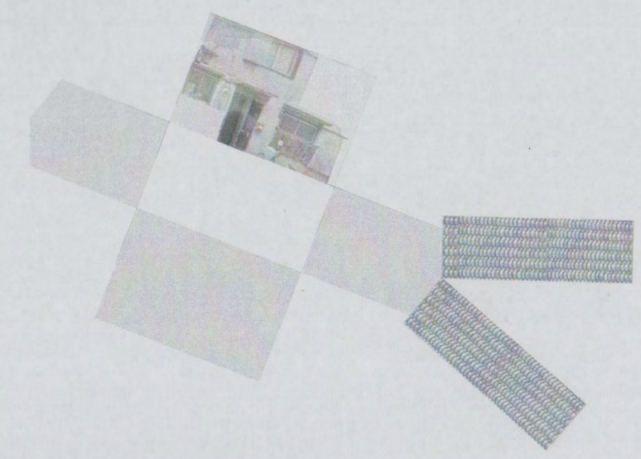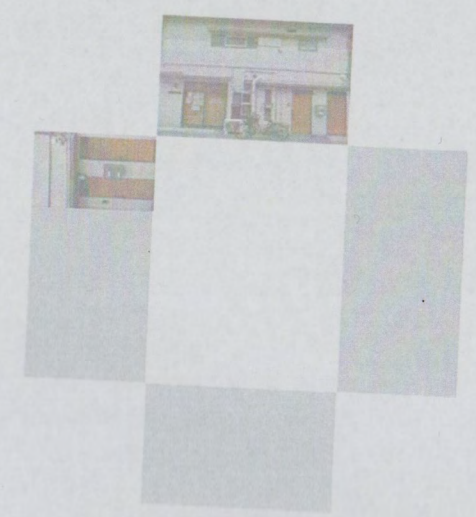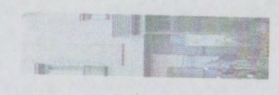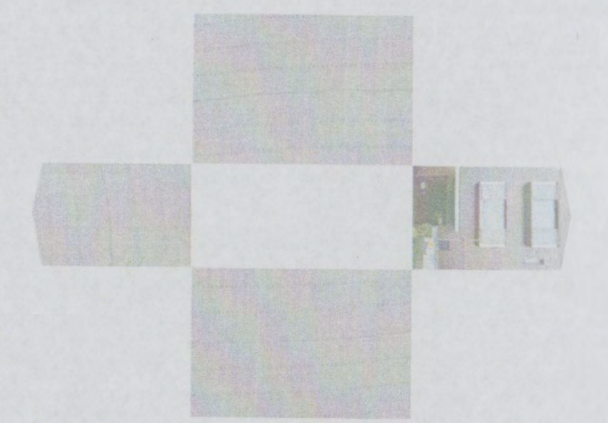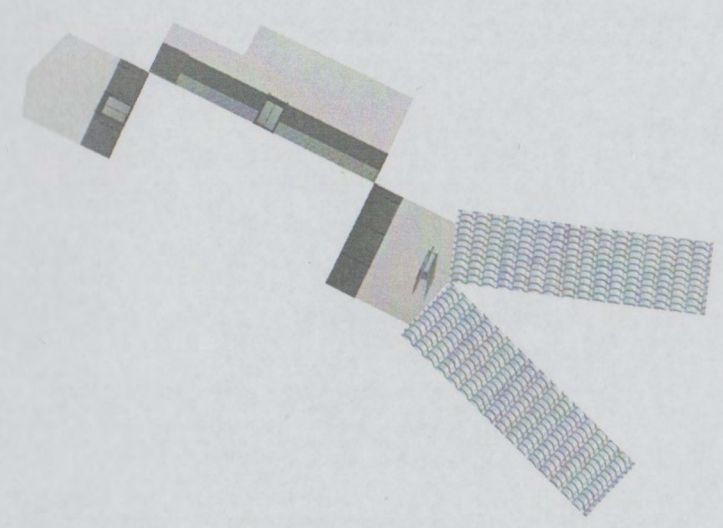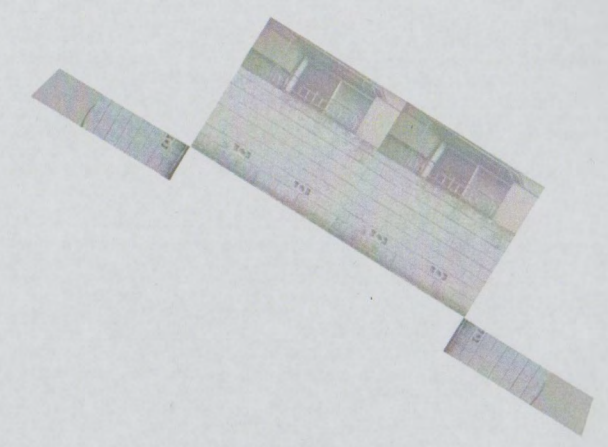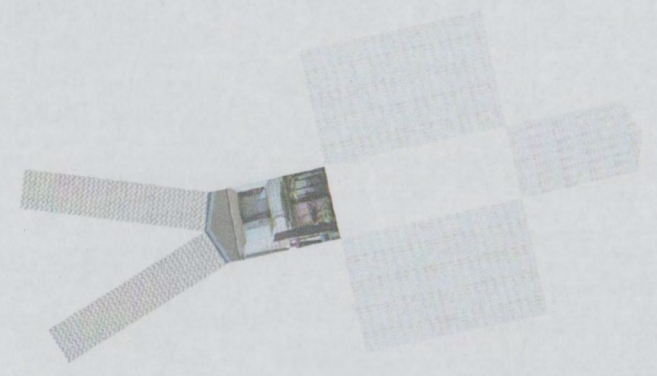



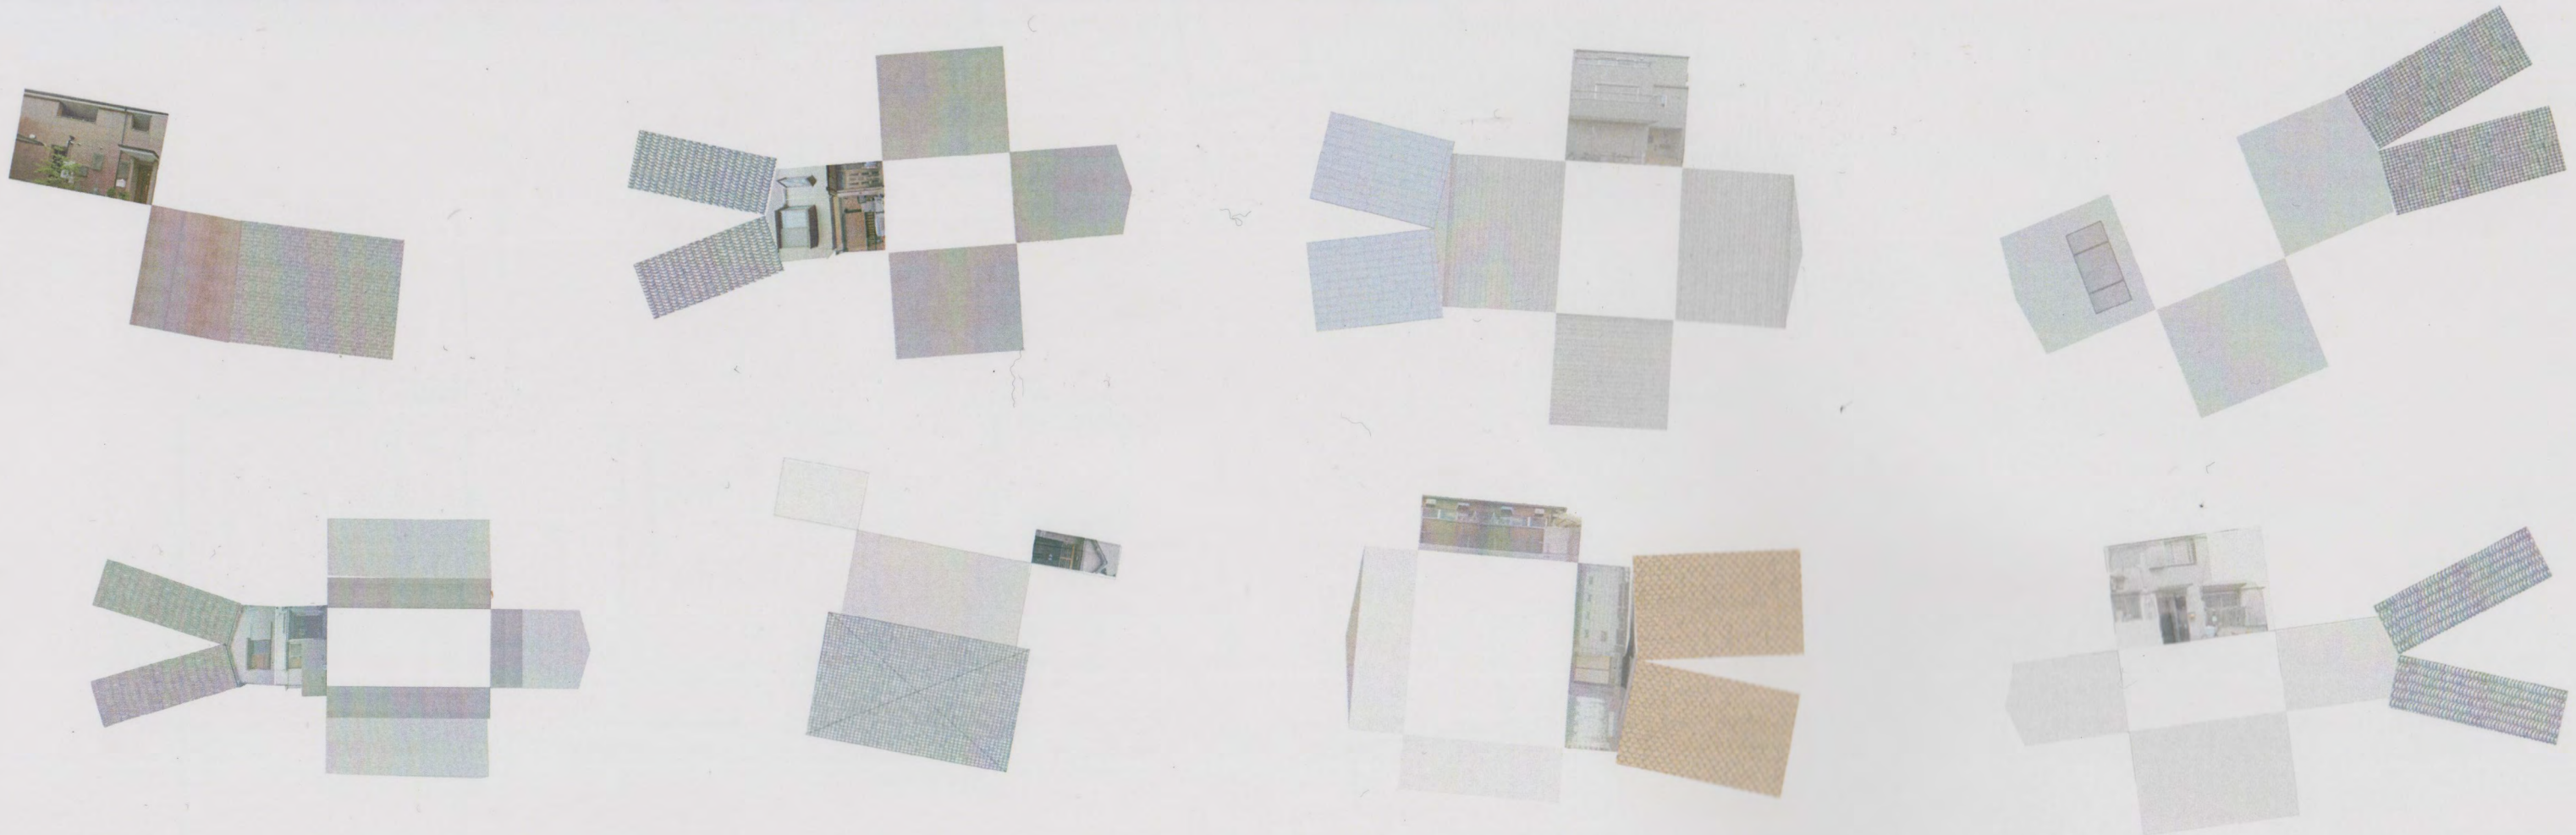

似ているようで、建物それぞれに個性が感じられる。

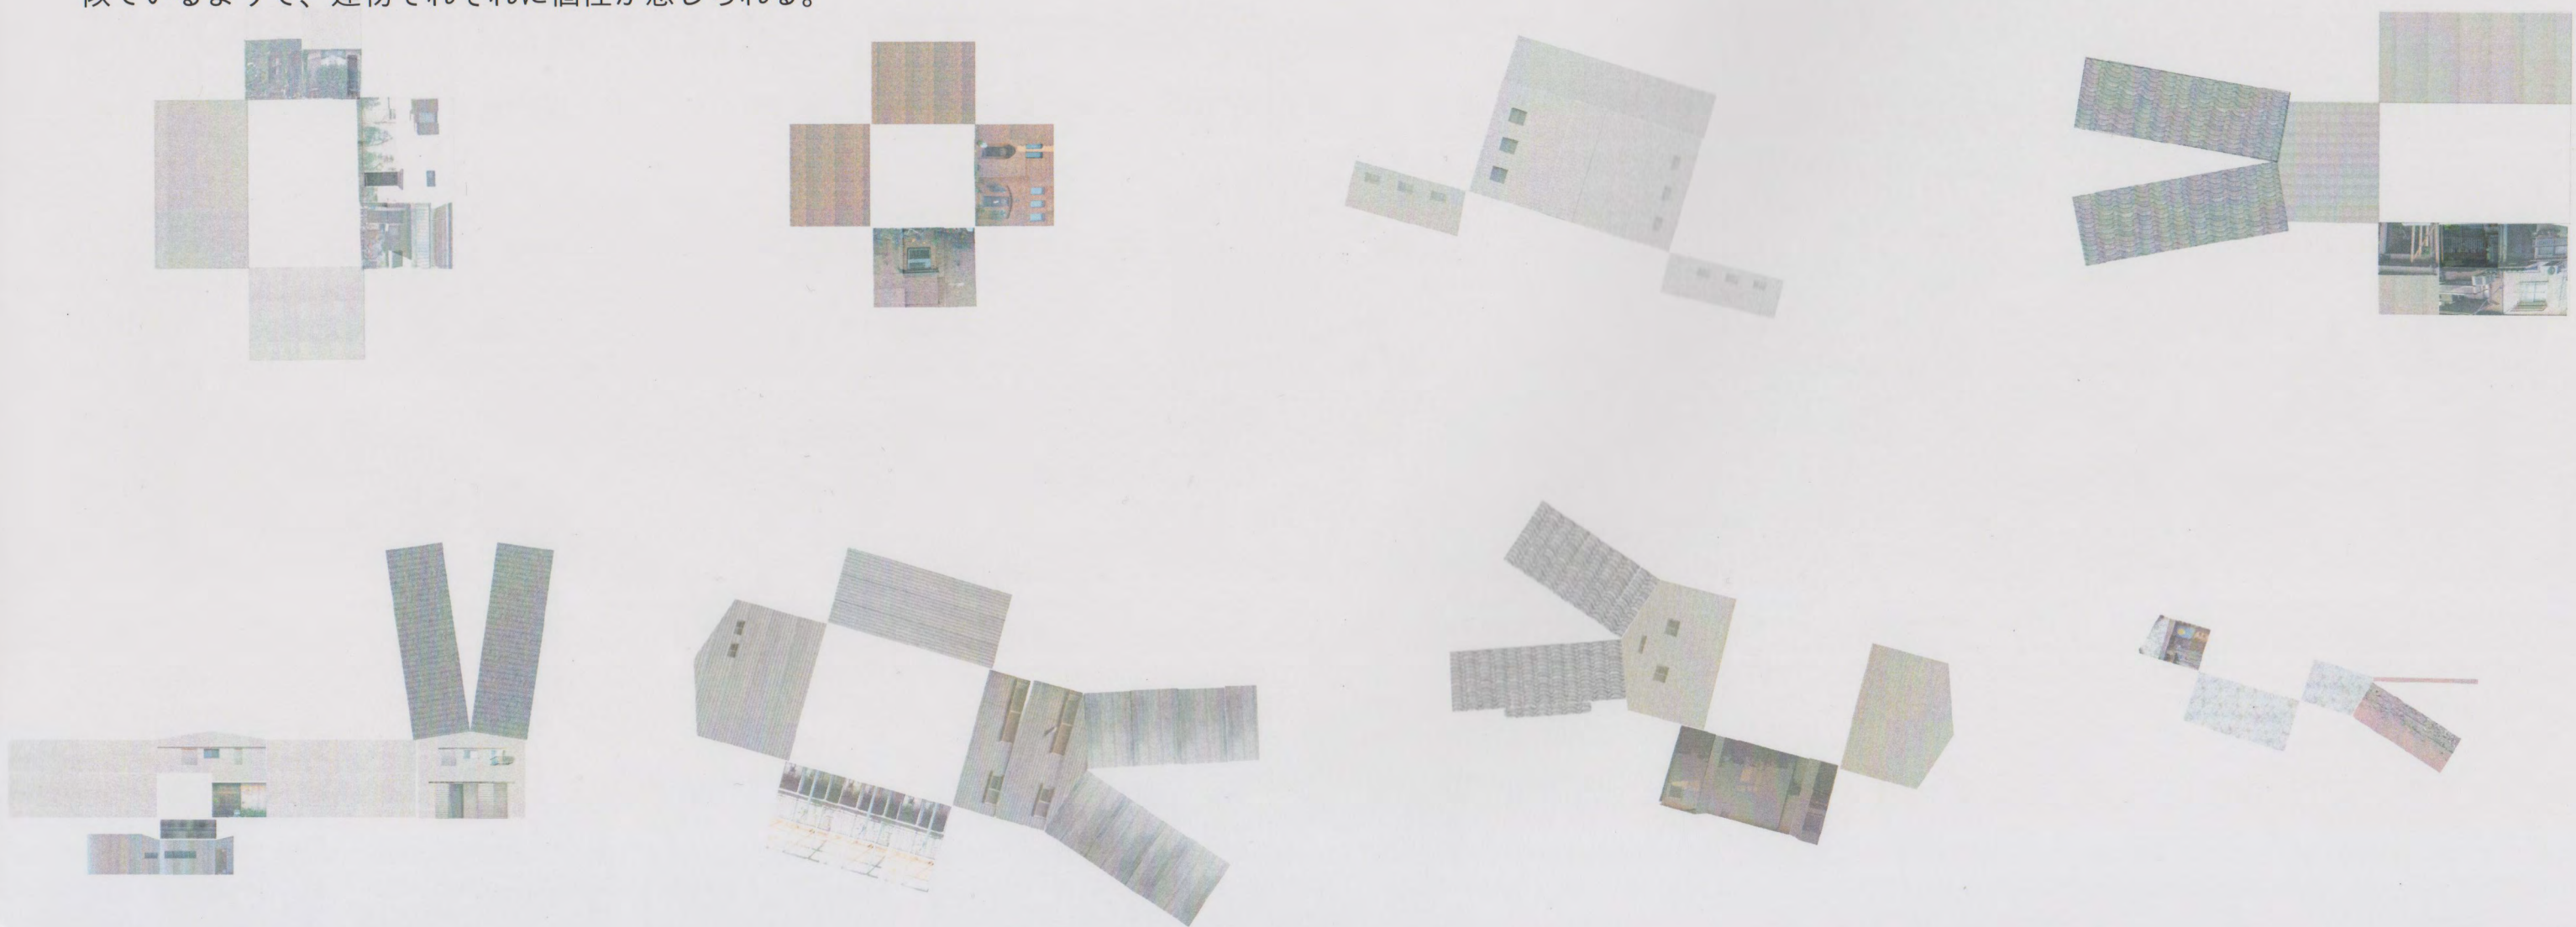




マチには6種類のスキマがあった。








マチのなかで見つけた小さな居場所や、ネコやこどもの道をつなぐことを考えた。

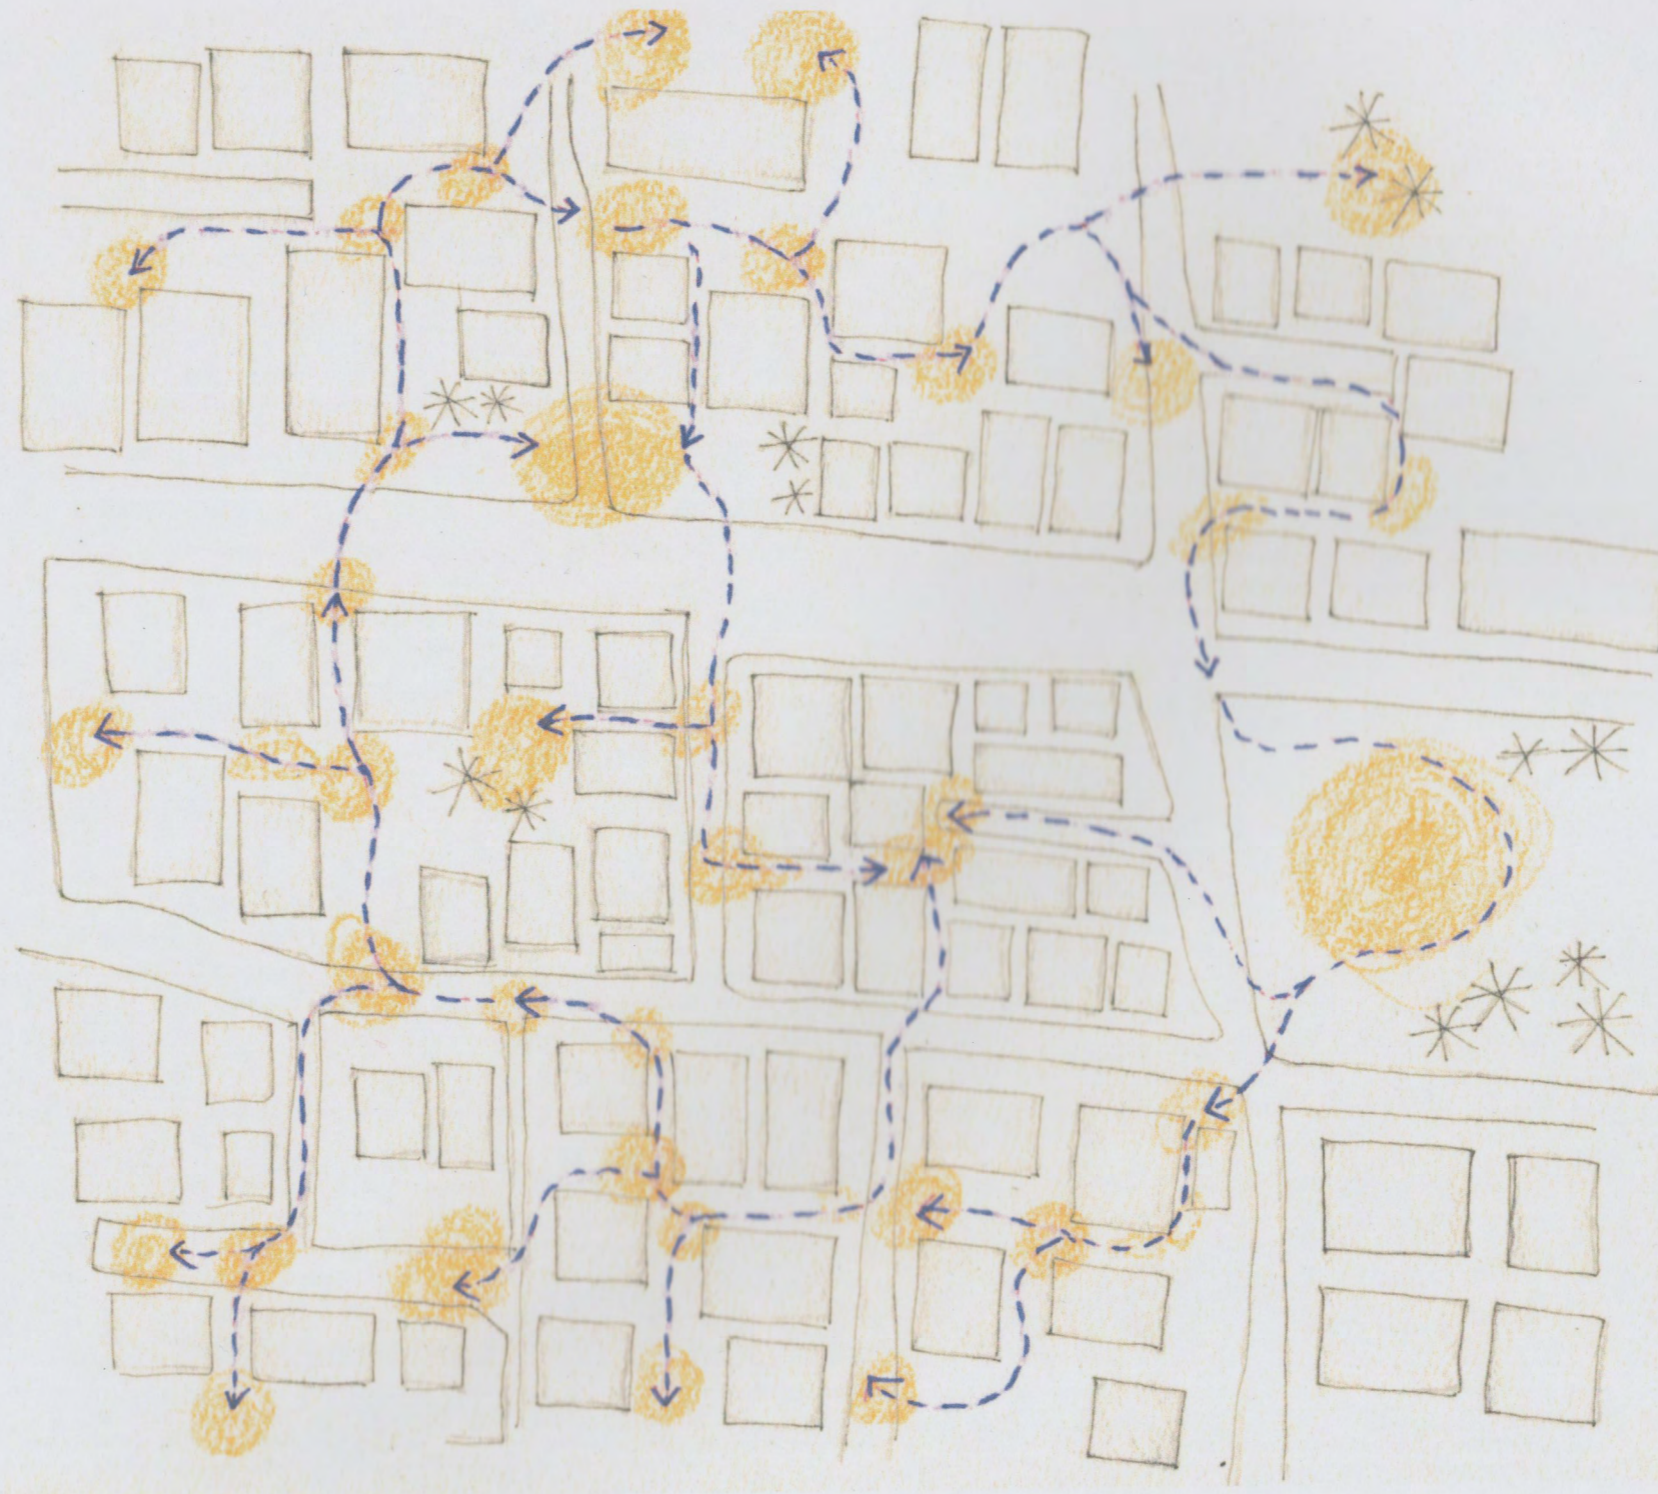




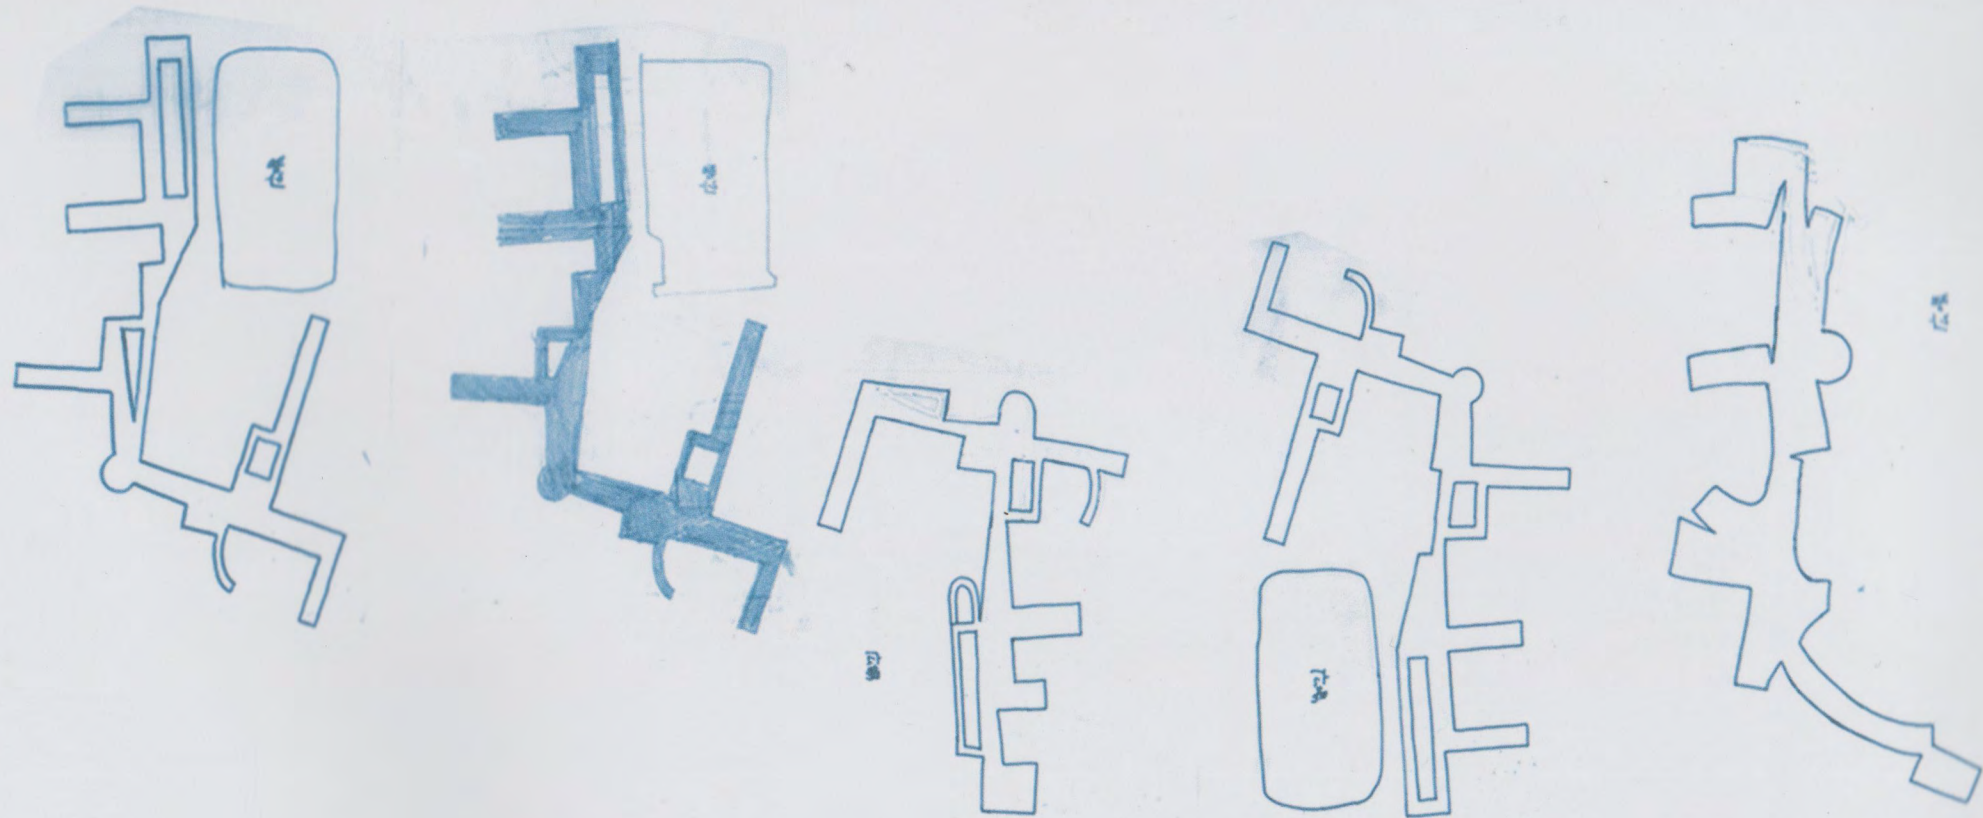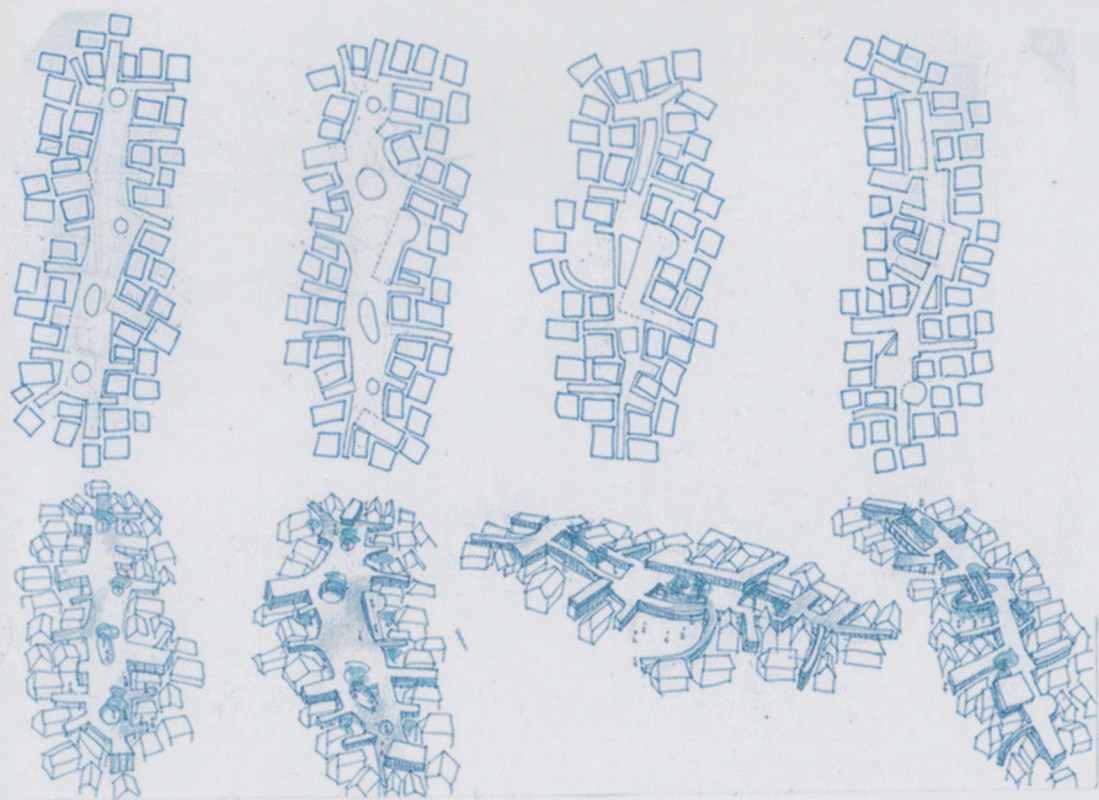


地図をもとにつなげる道の形をスタディし、

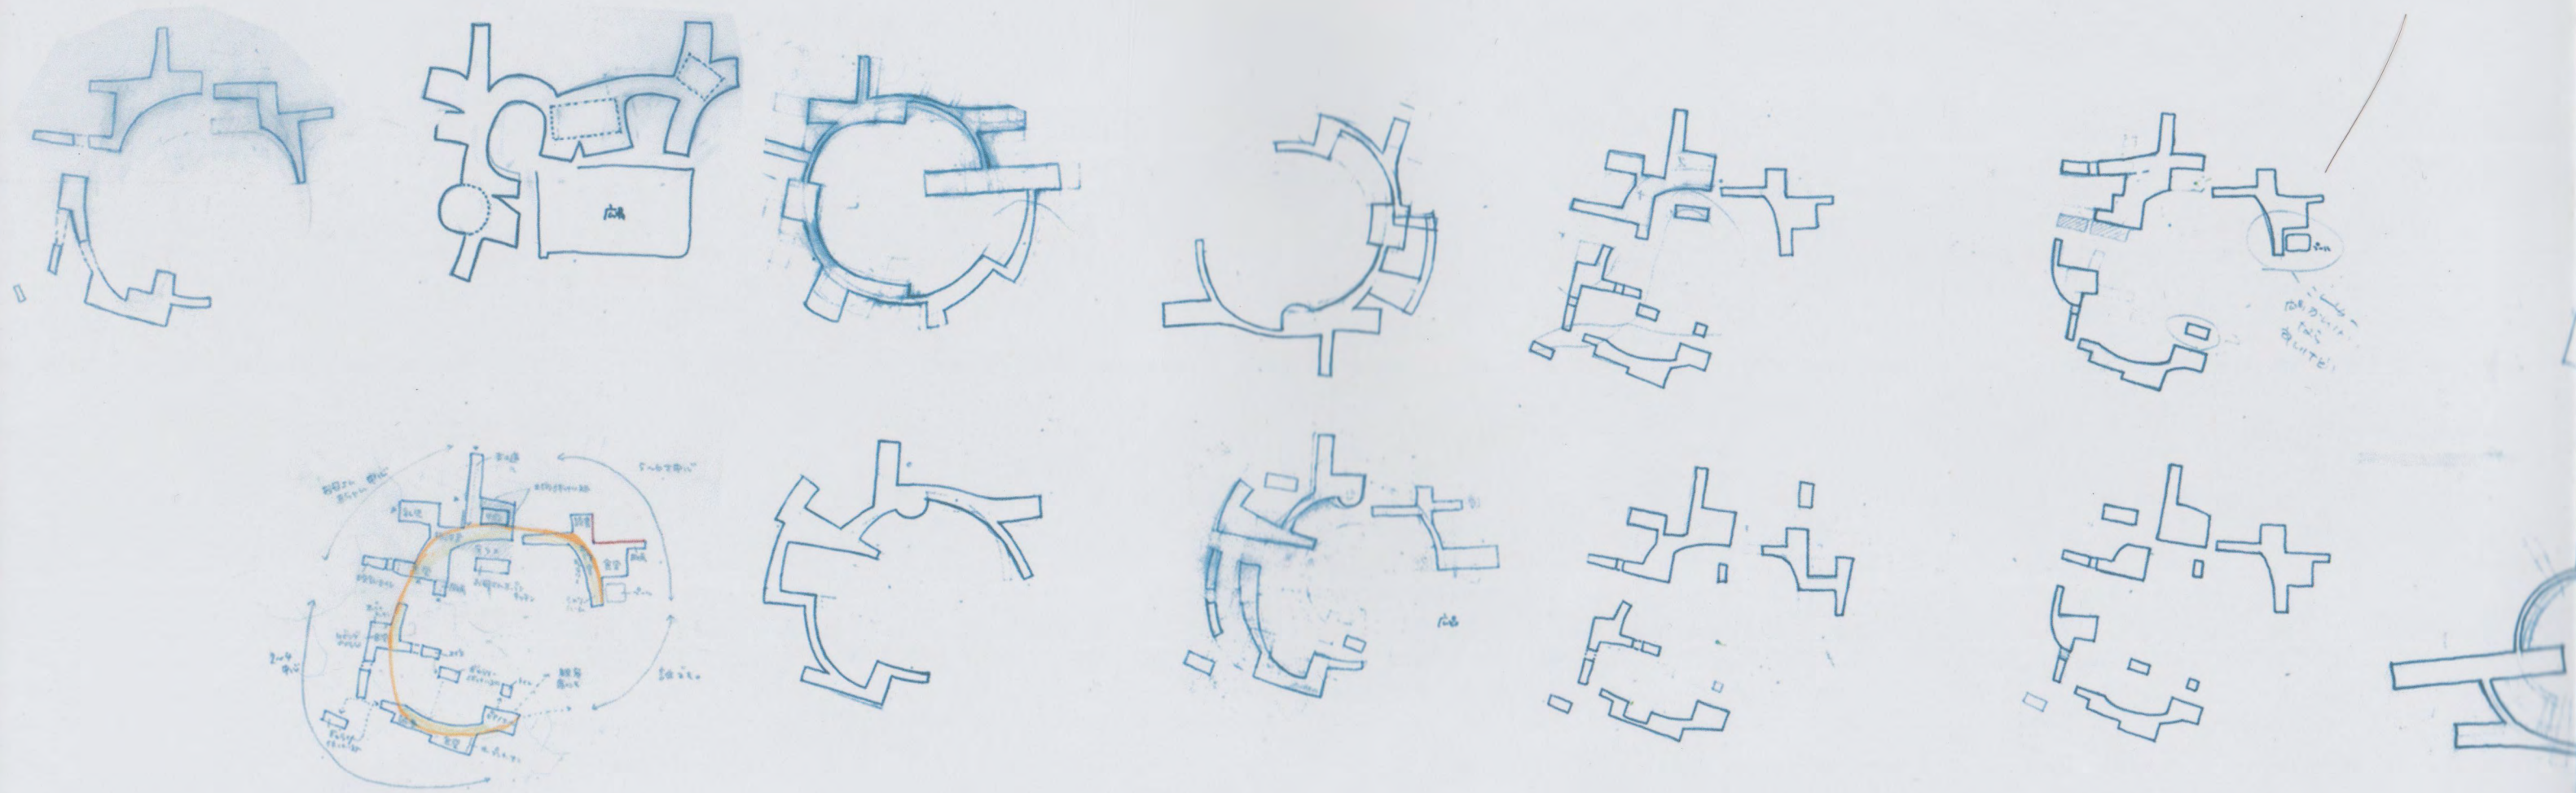



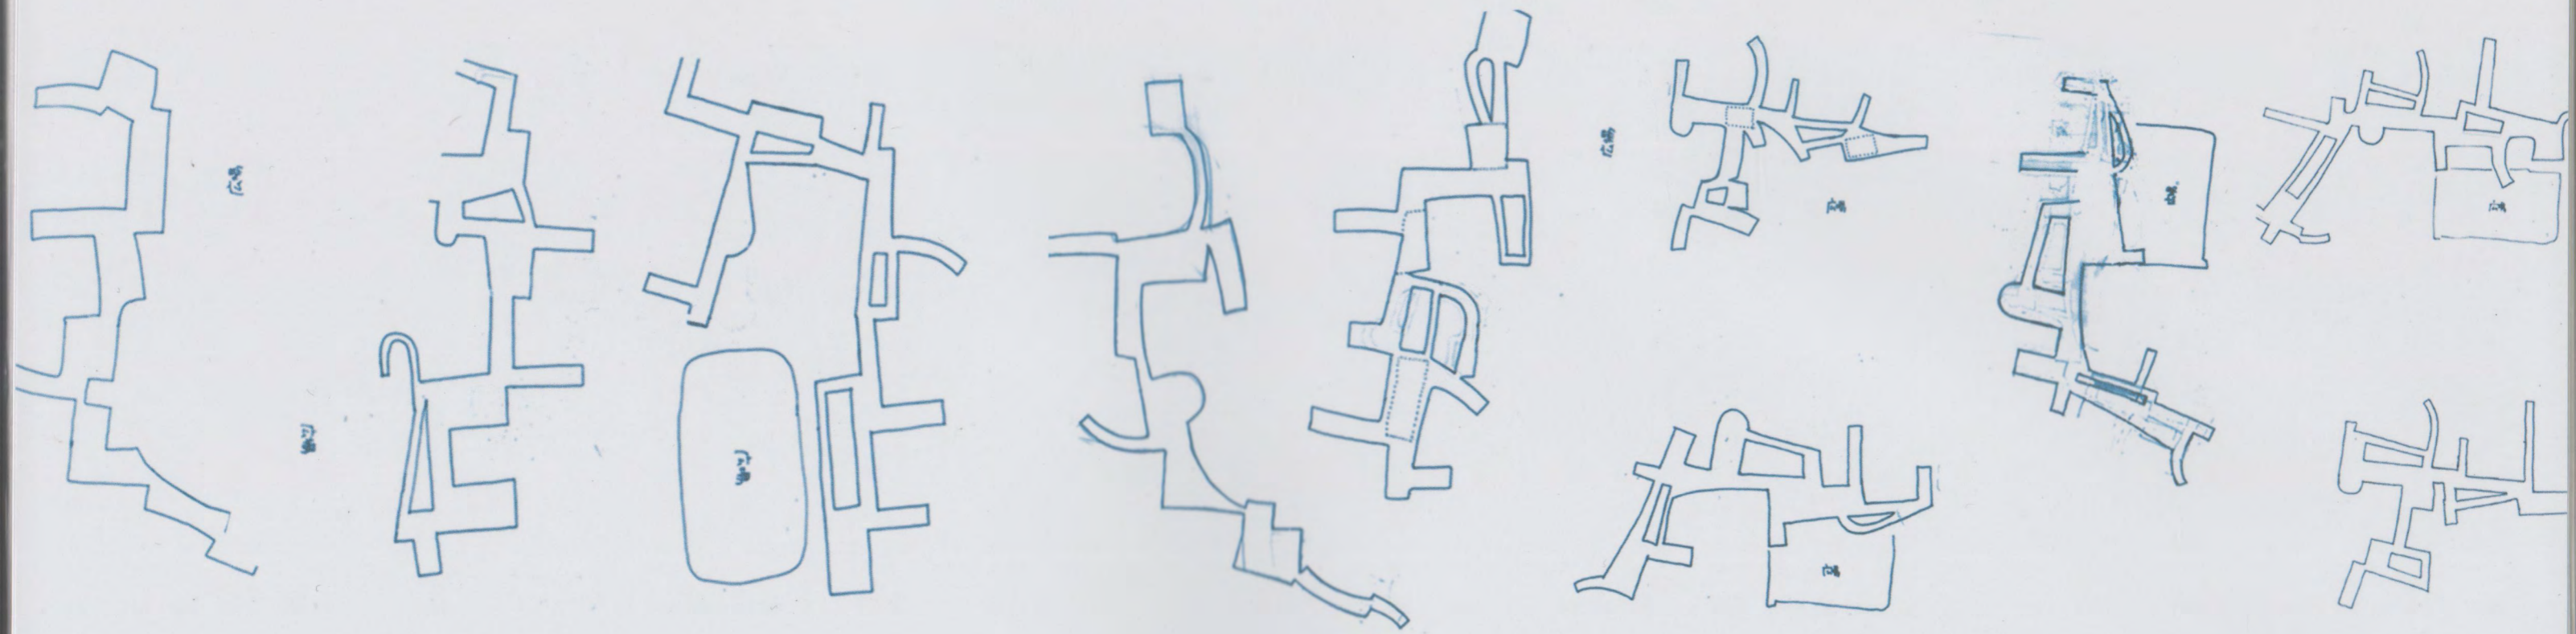


こどもの走り回れるサーキット状のかたちへ行き着いた。

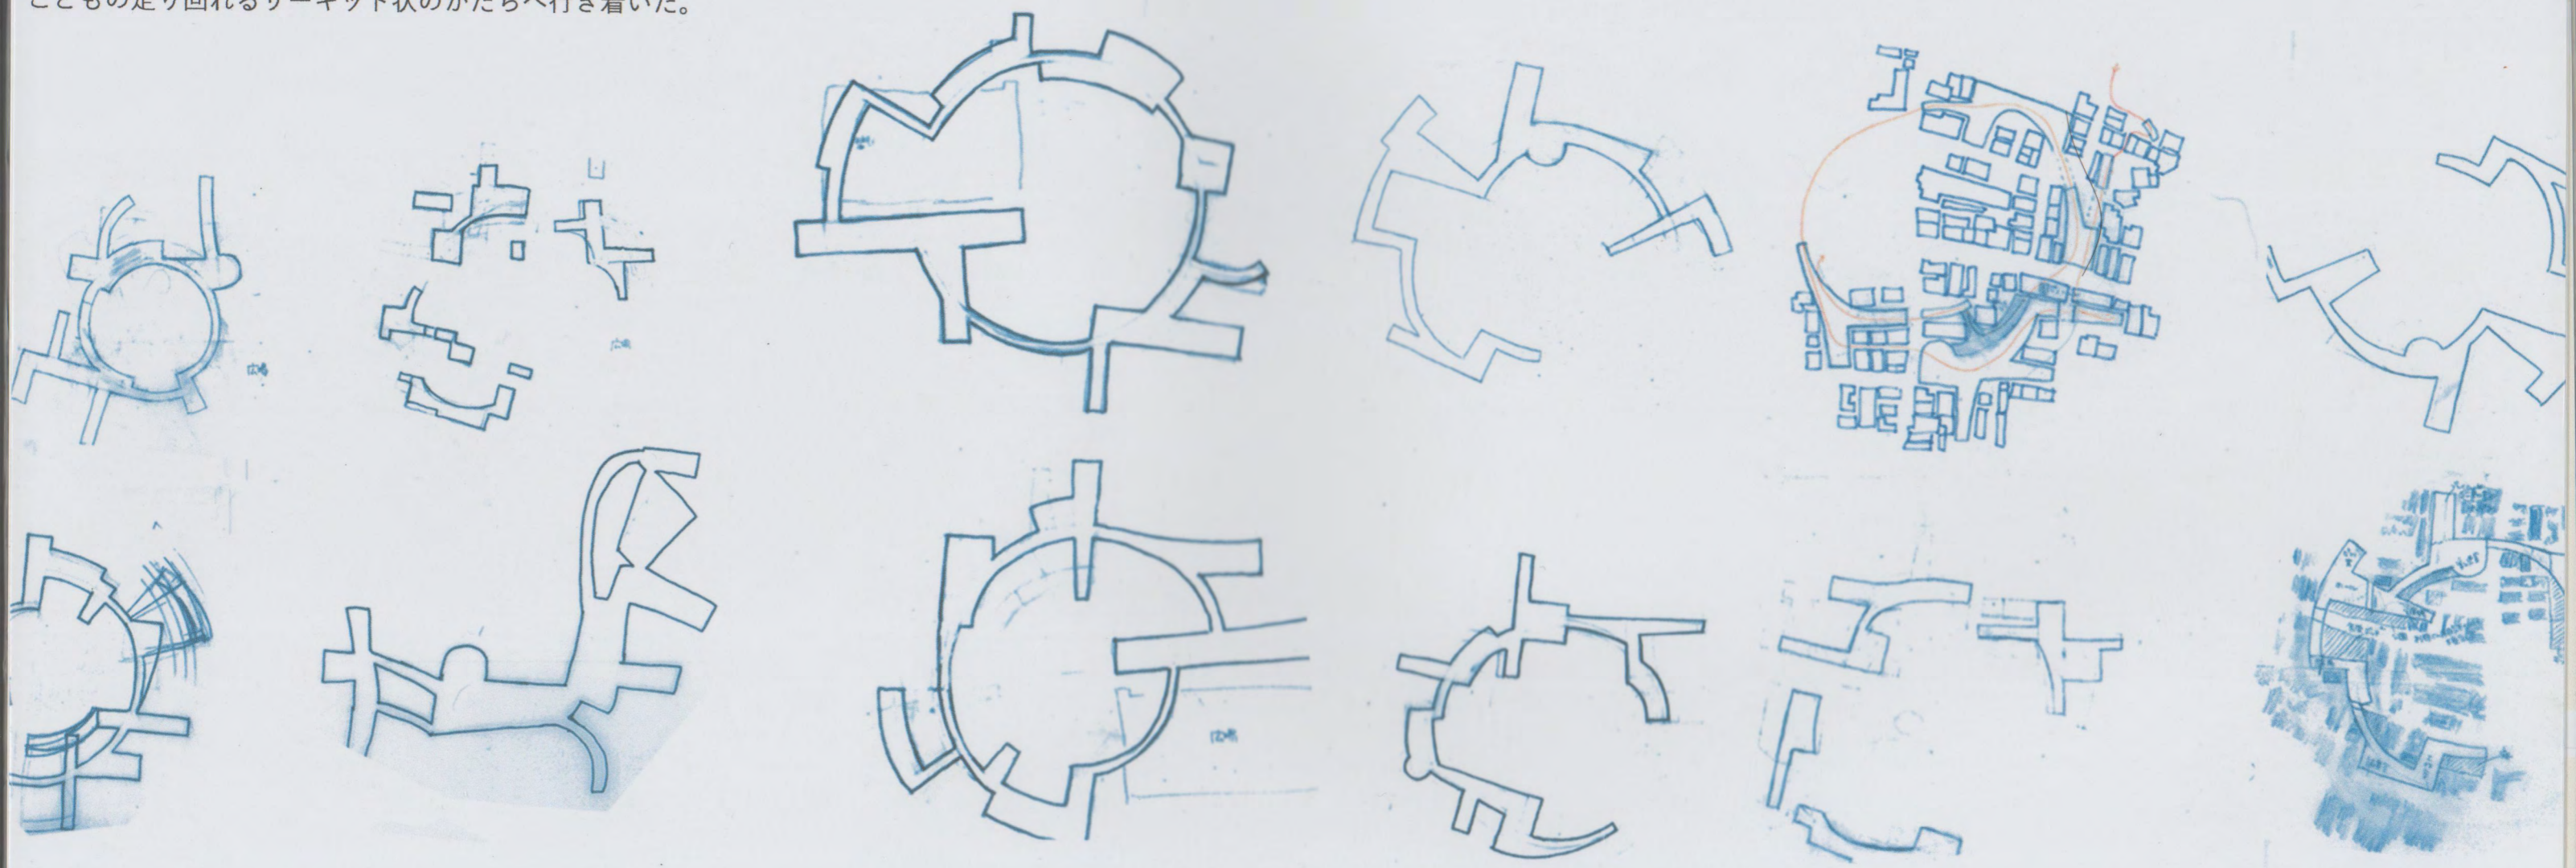




みちをつなげてつくられたこども園は、3つの要素で構成される。

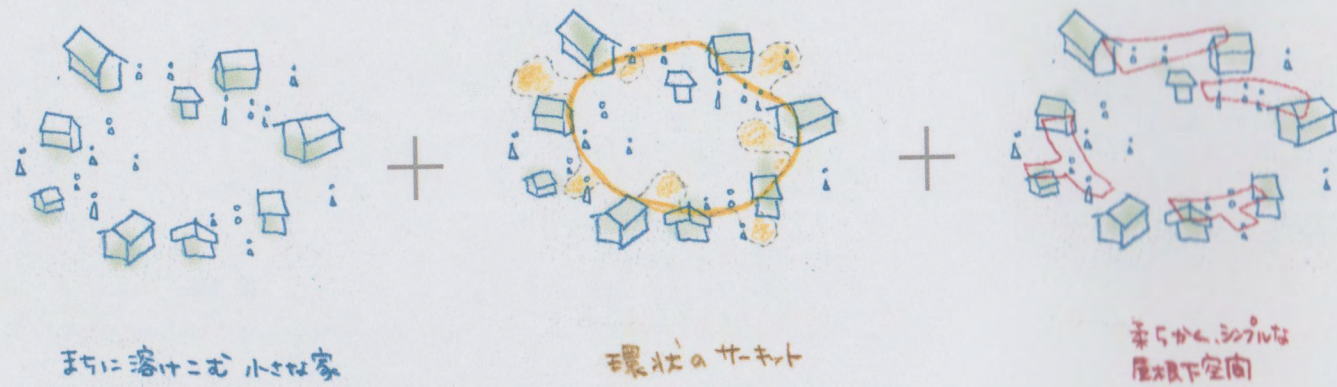

マチの路地や街区を横断して柔らかくつながるこども空間となる。

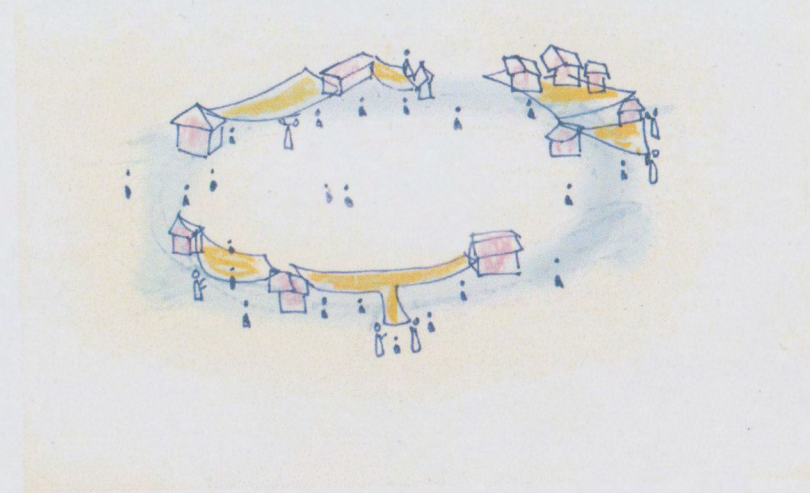



ひなたぼっこのデッキ

おとのテラス

初音児童遊園

おはなしのへや

坂の公園

お友達のへや

(一時保育室)

マチの作戦会議室

こどもアトリエ

生きもののニワ

こどもギャラリー

ミニファーム


初音の森公園

初音の野外ステージ

抜け道のラウンジ

袋小路のリビング

赤ちゃんのへや

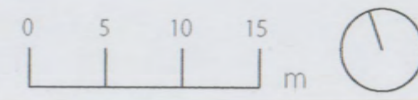

s=1:500 全体配置・平面図







生きもののニワ

お食事の部屋

白レンガのアトリエろうか

こどもギャラリー



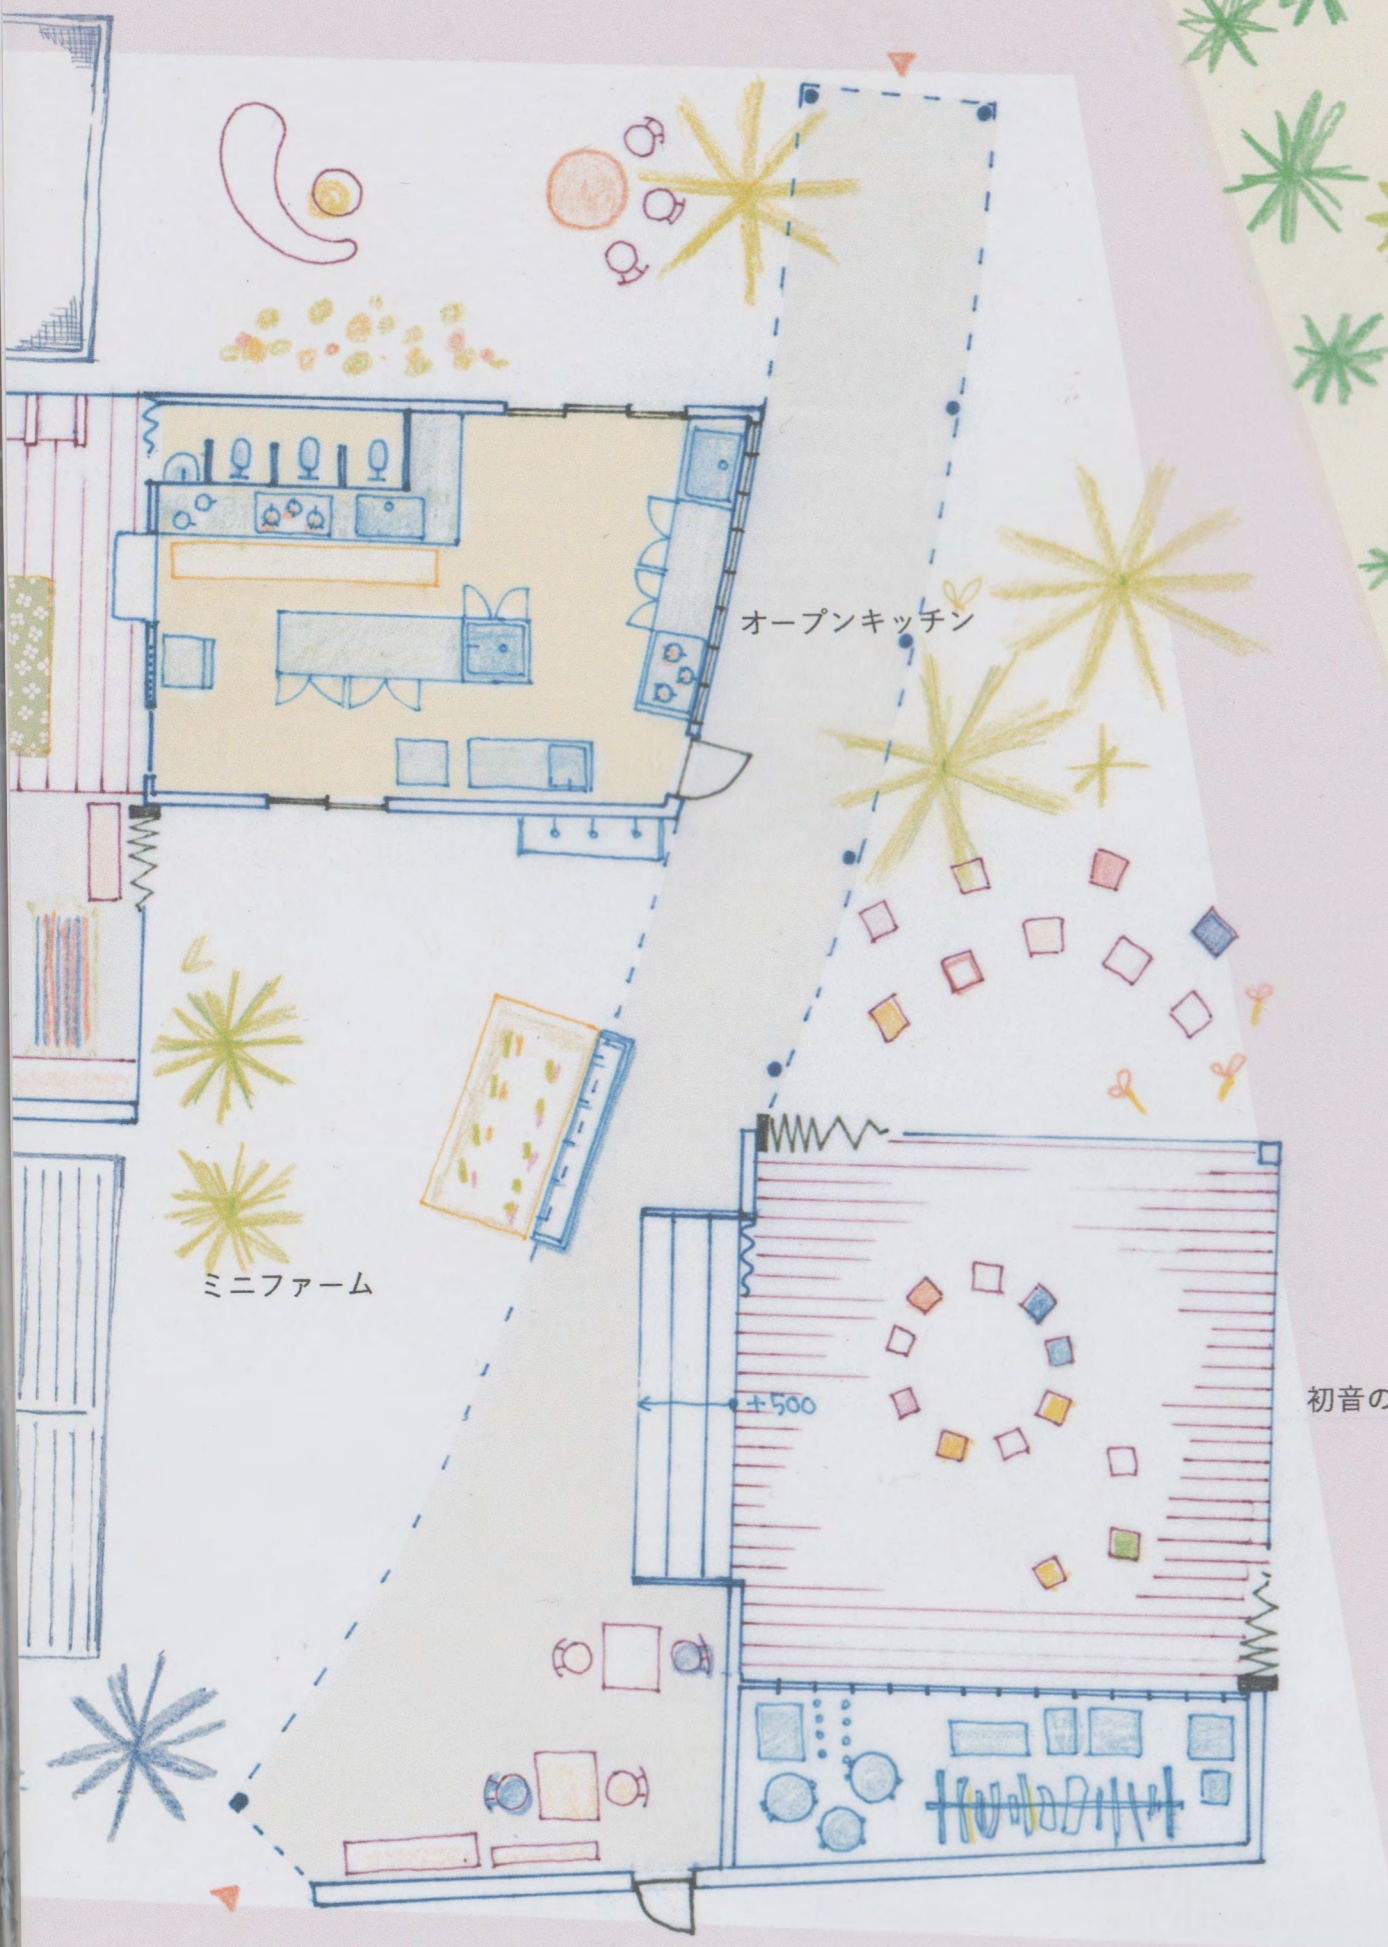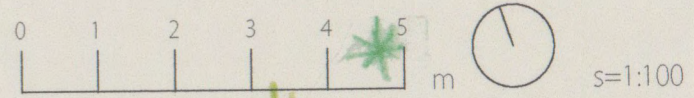

初音の野外ステージ

初音の森公園





初音の森を客席にした学芸会。







低い住みかみのミニフレームで、野菜を近所にお届けする。





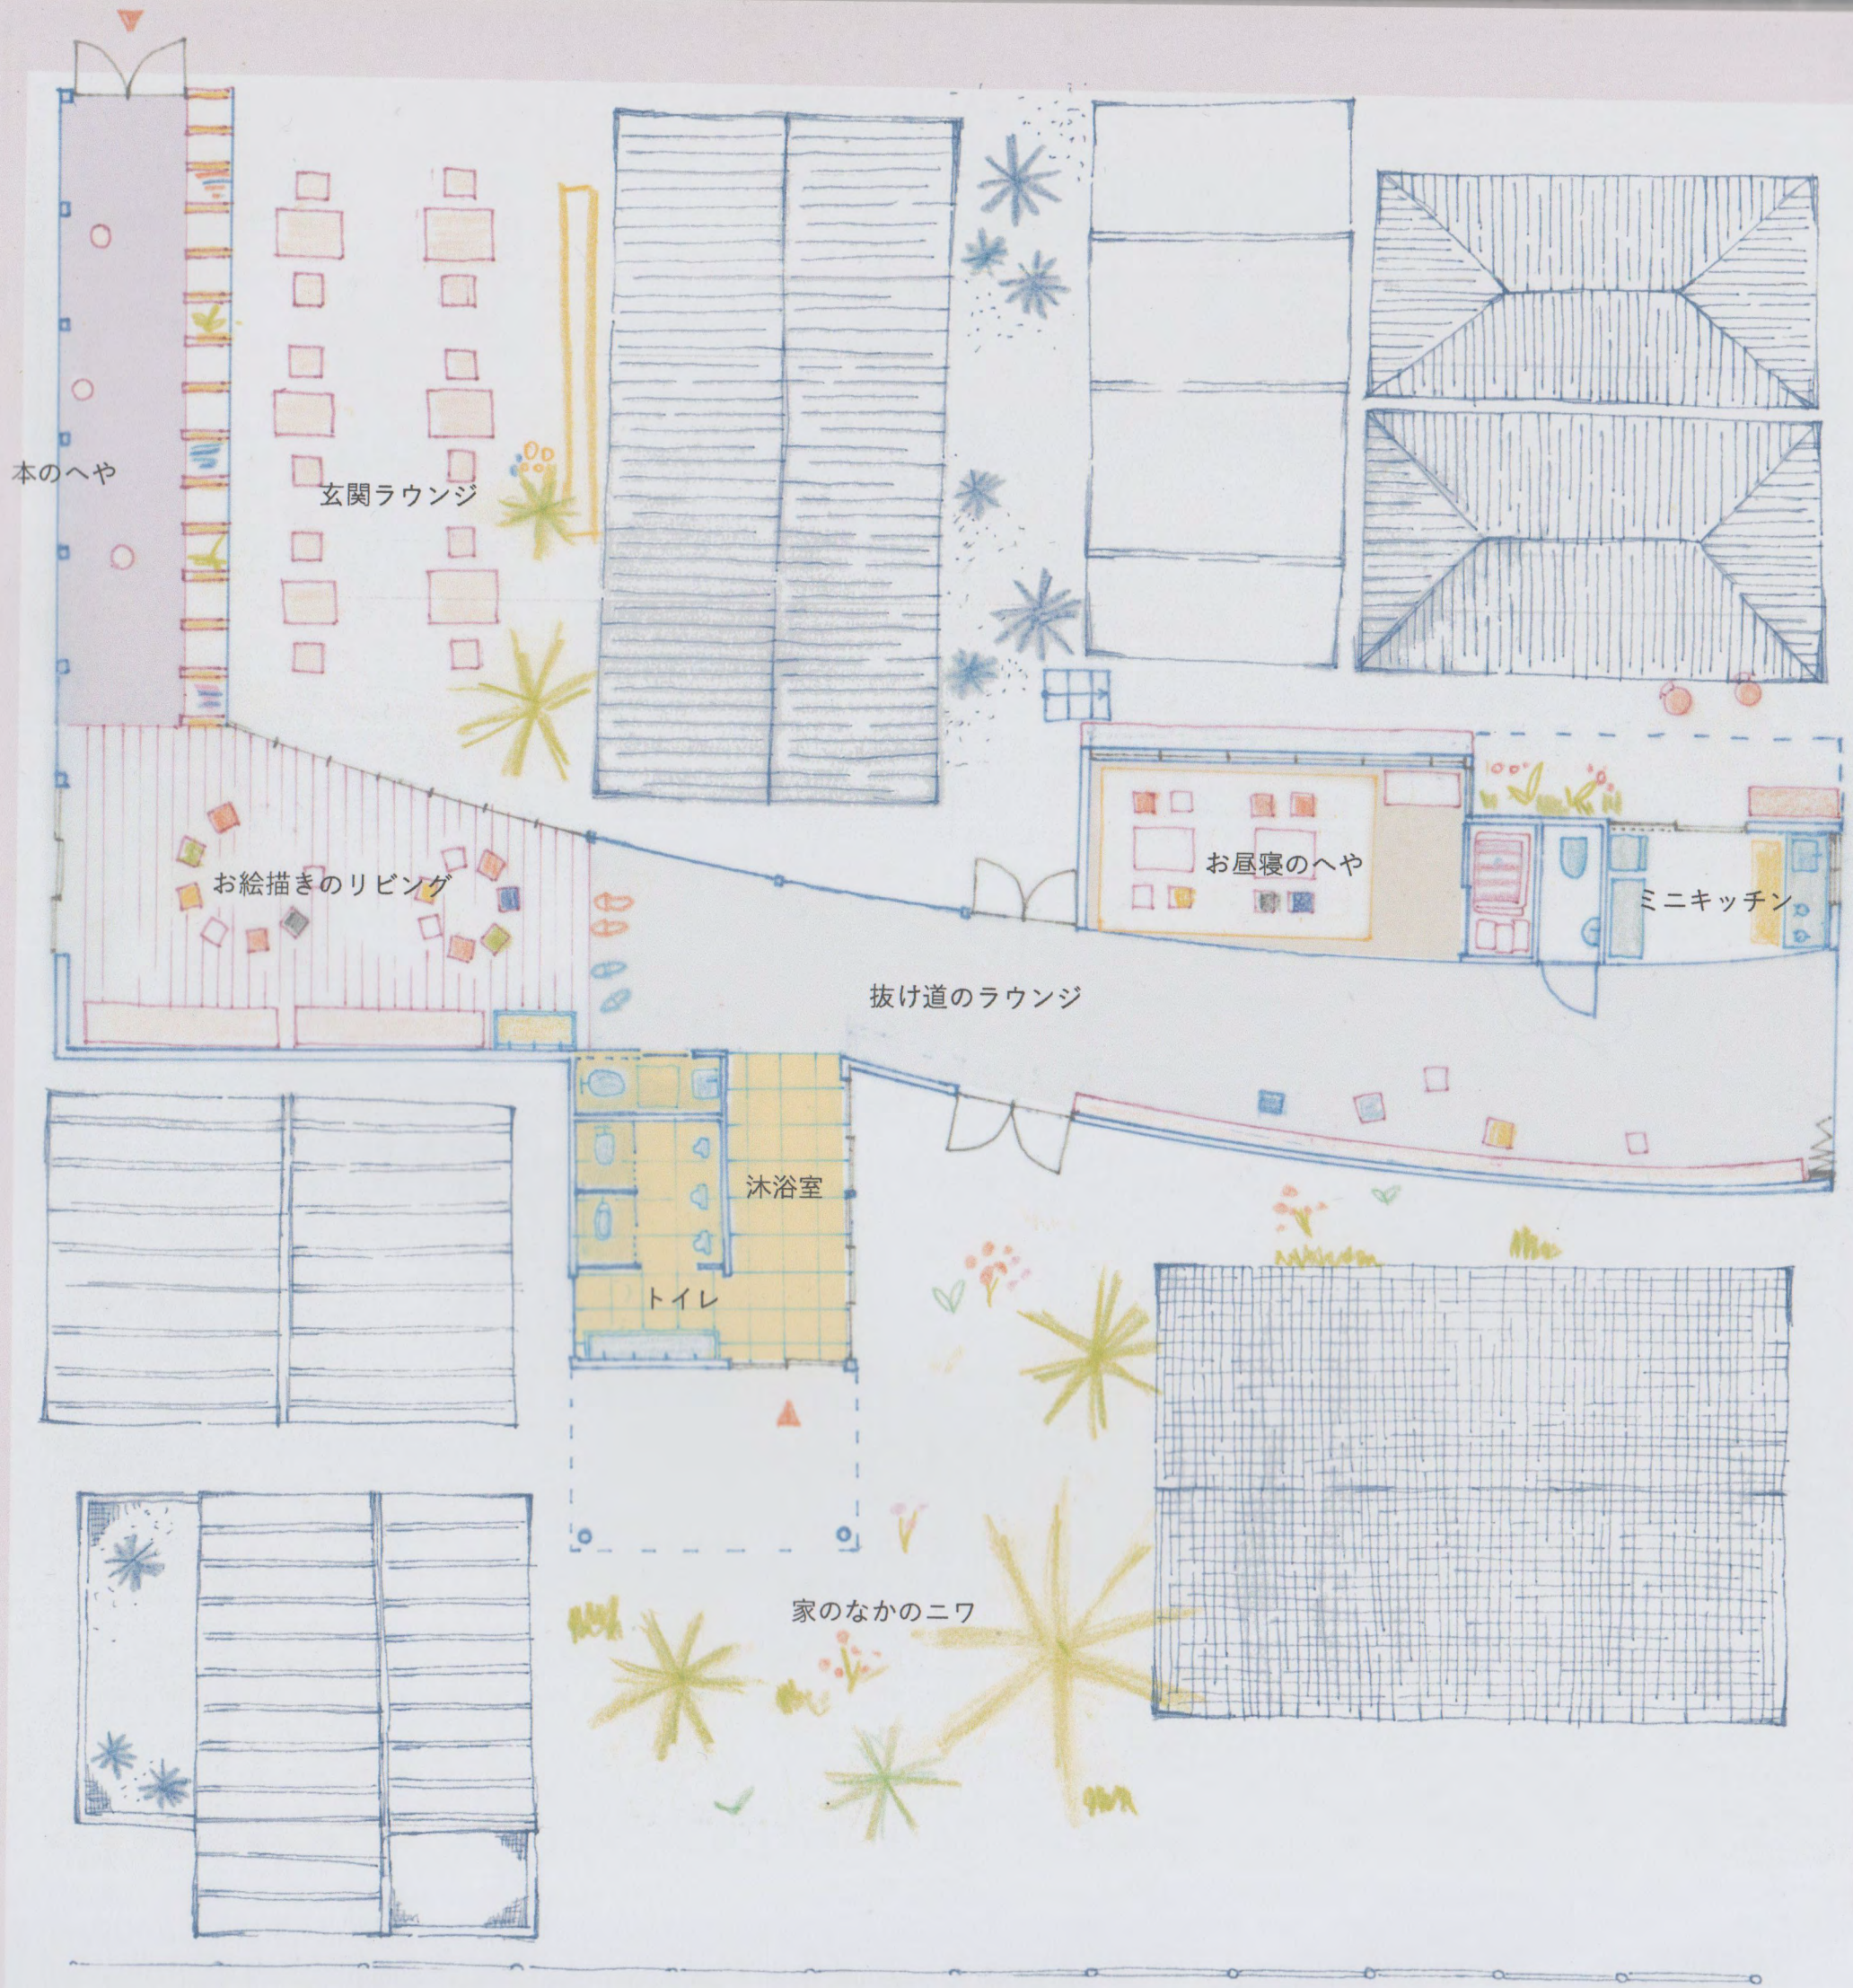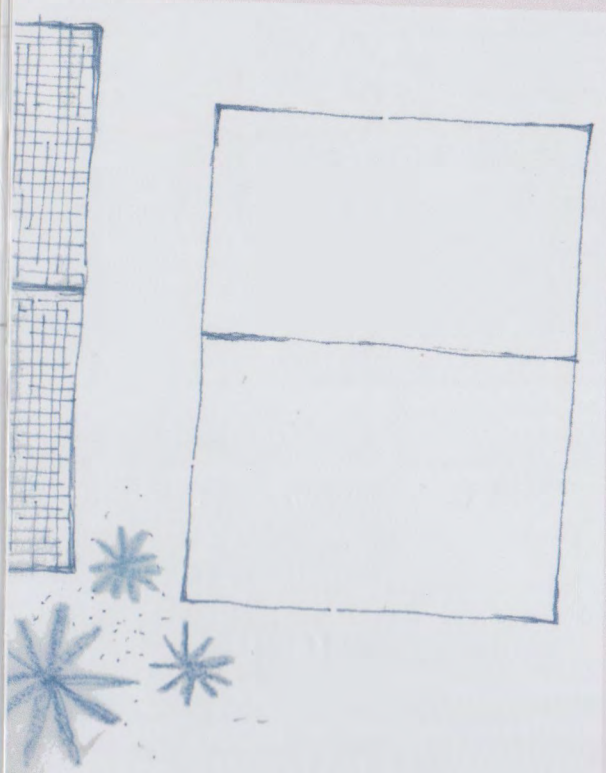

袋小路のリビング

家のなかのニワ

浴室

トイレ

お昼寝のへや

ミニキッチン

抜け道のラウンジ


お絵描きのリビング

玄関ラウンジ

本のへや




ピンクれんがのへや

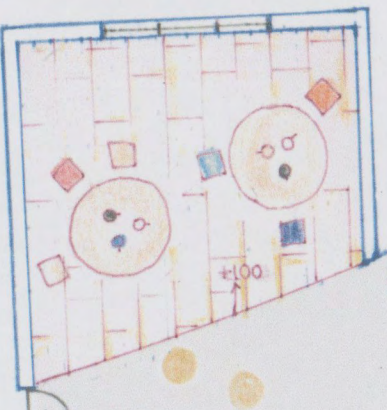


通り抜けリビング



トイレ

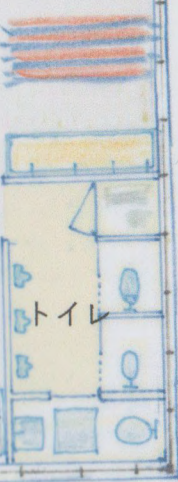





沐浴室

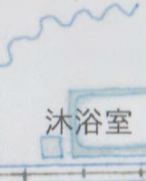

調乳室



赤ちゃんのへや

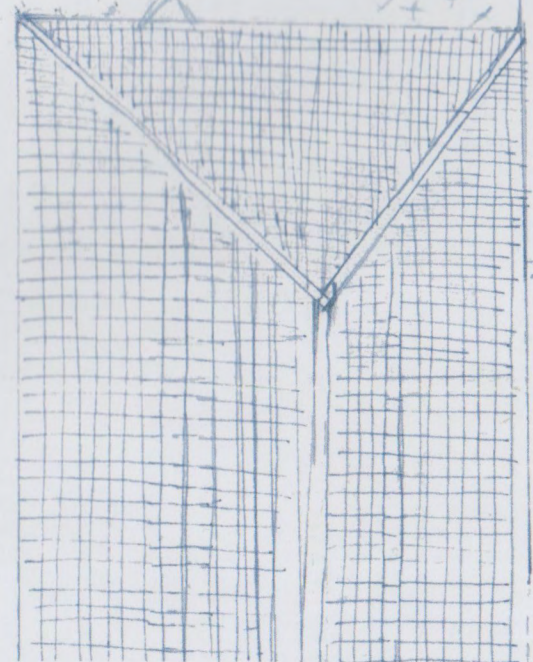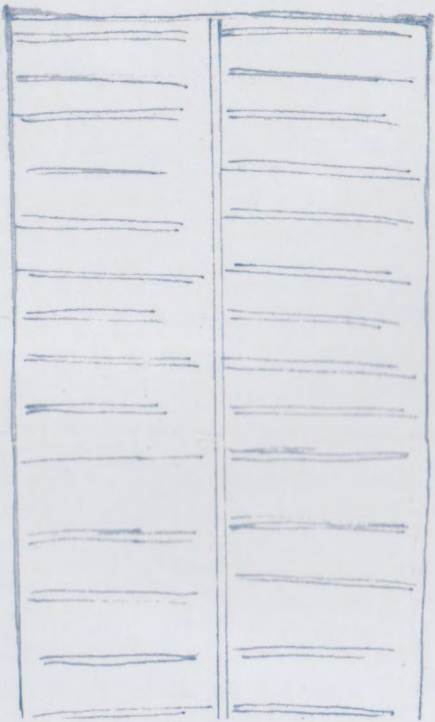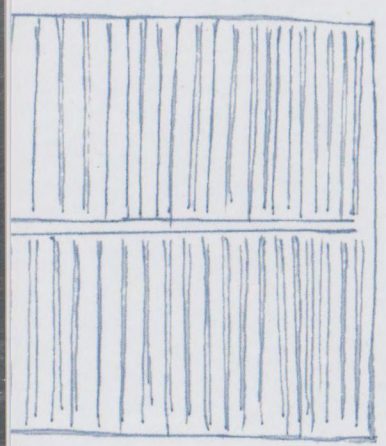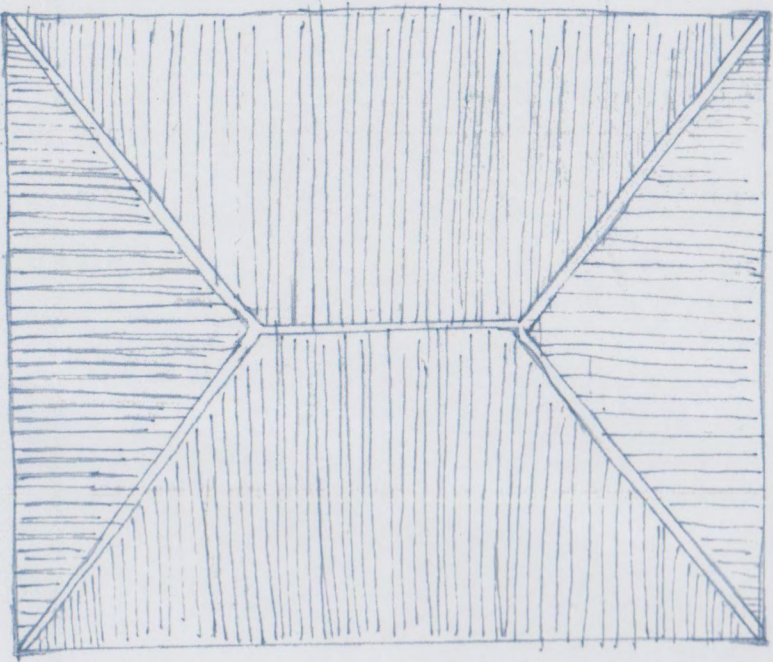



袋小路をリビングのように使う3つの棟。






もうひとつの路地へつながる、細い裏道。





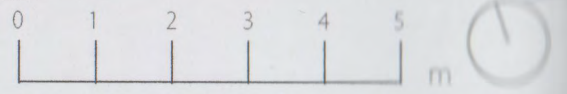


走り抜けろうか

マチの作戦会議室

トイレ

こどもアトリエ



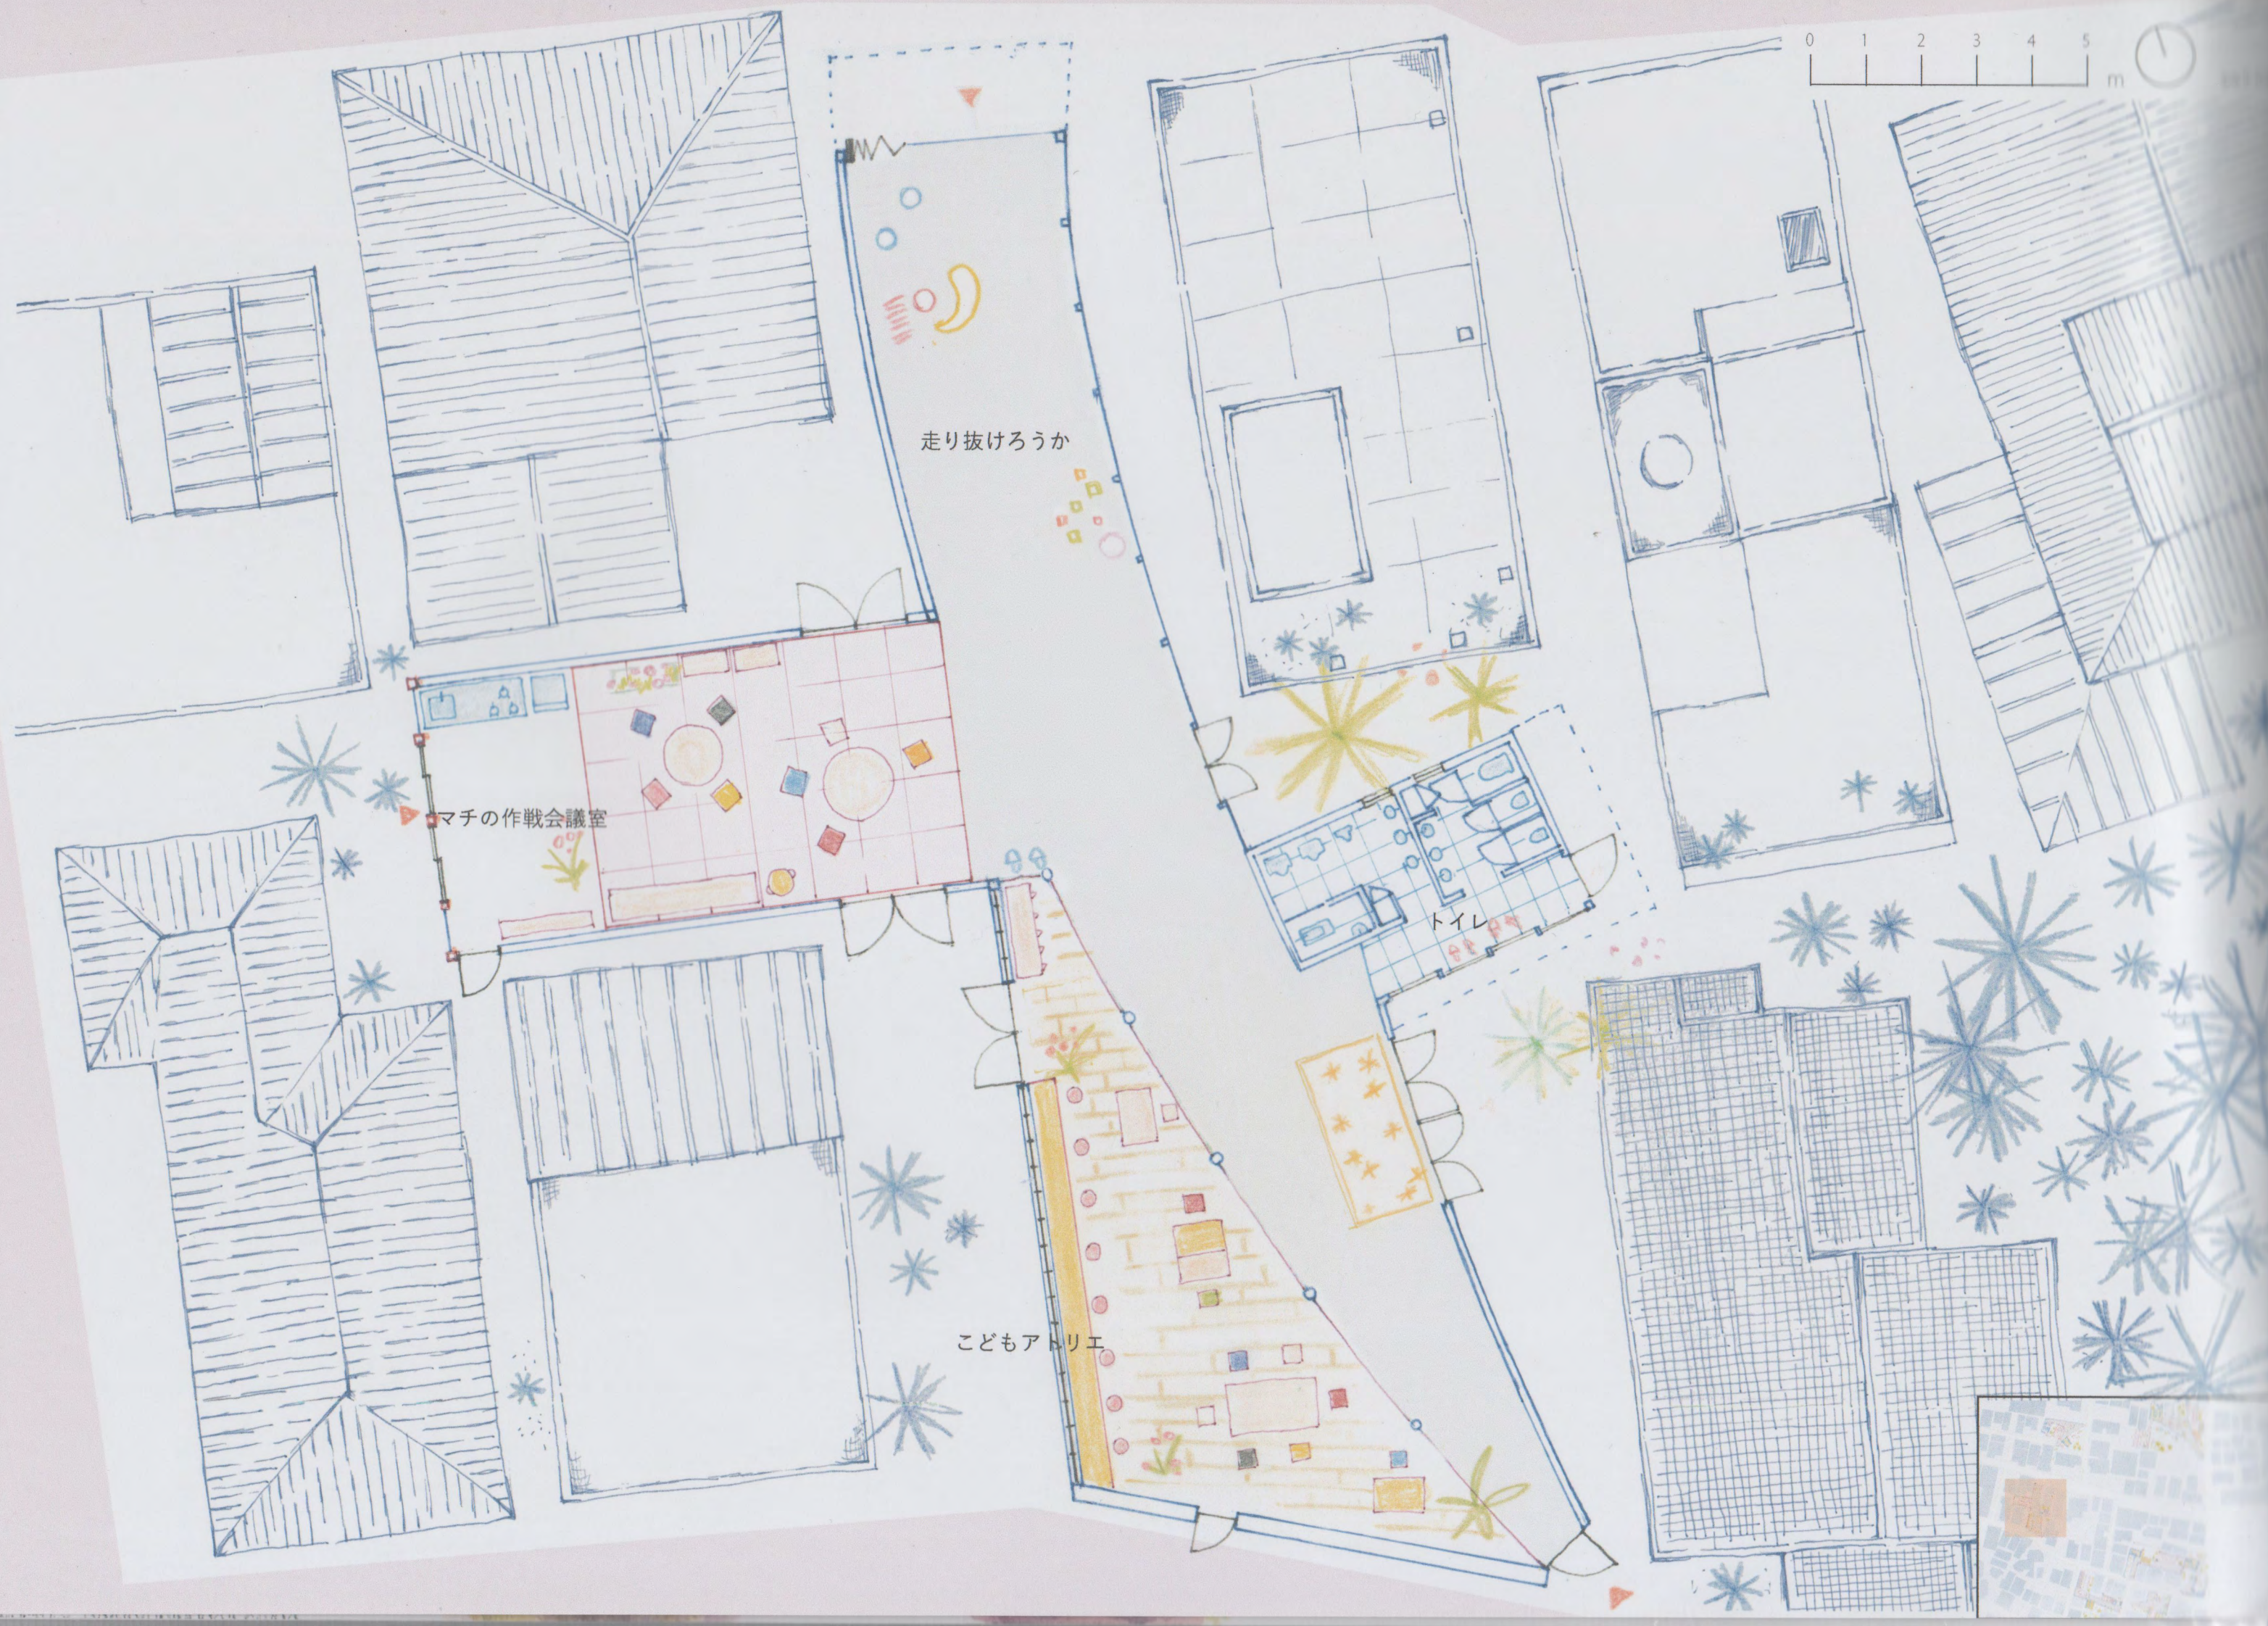




みんなを呼び込むギャラリーの扉。





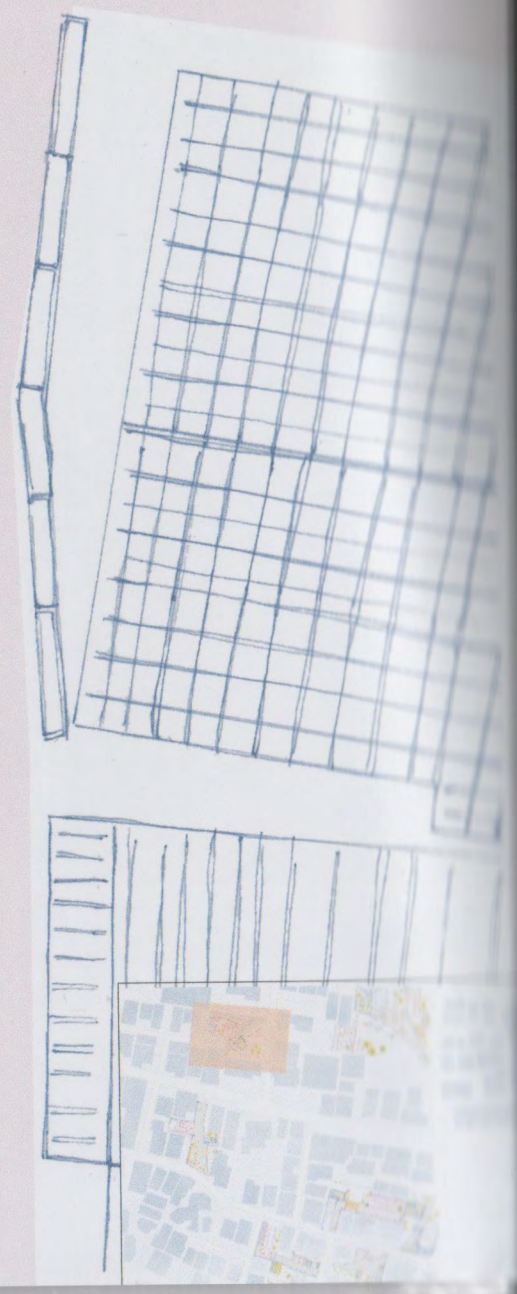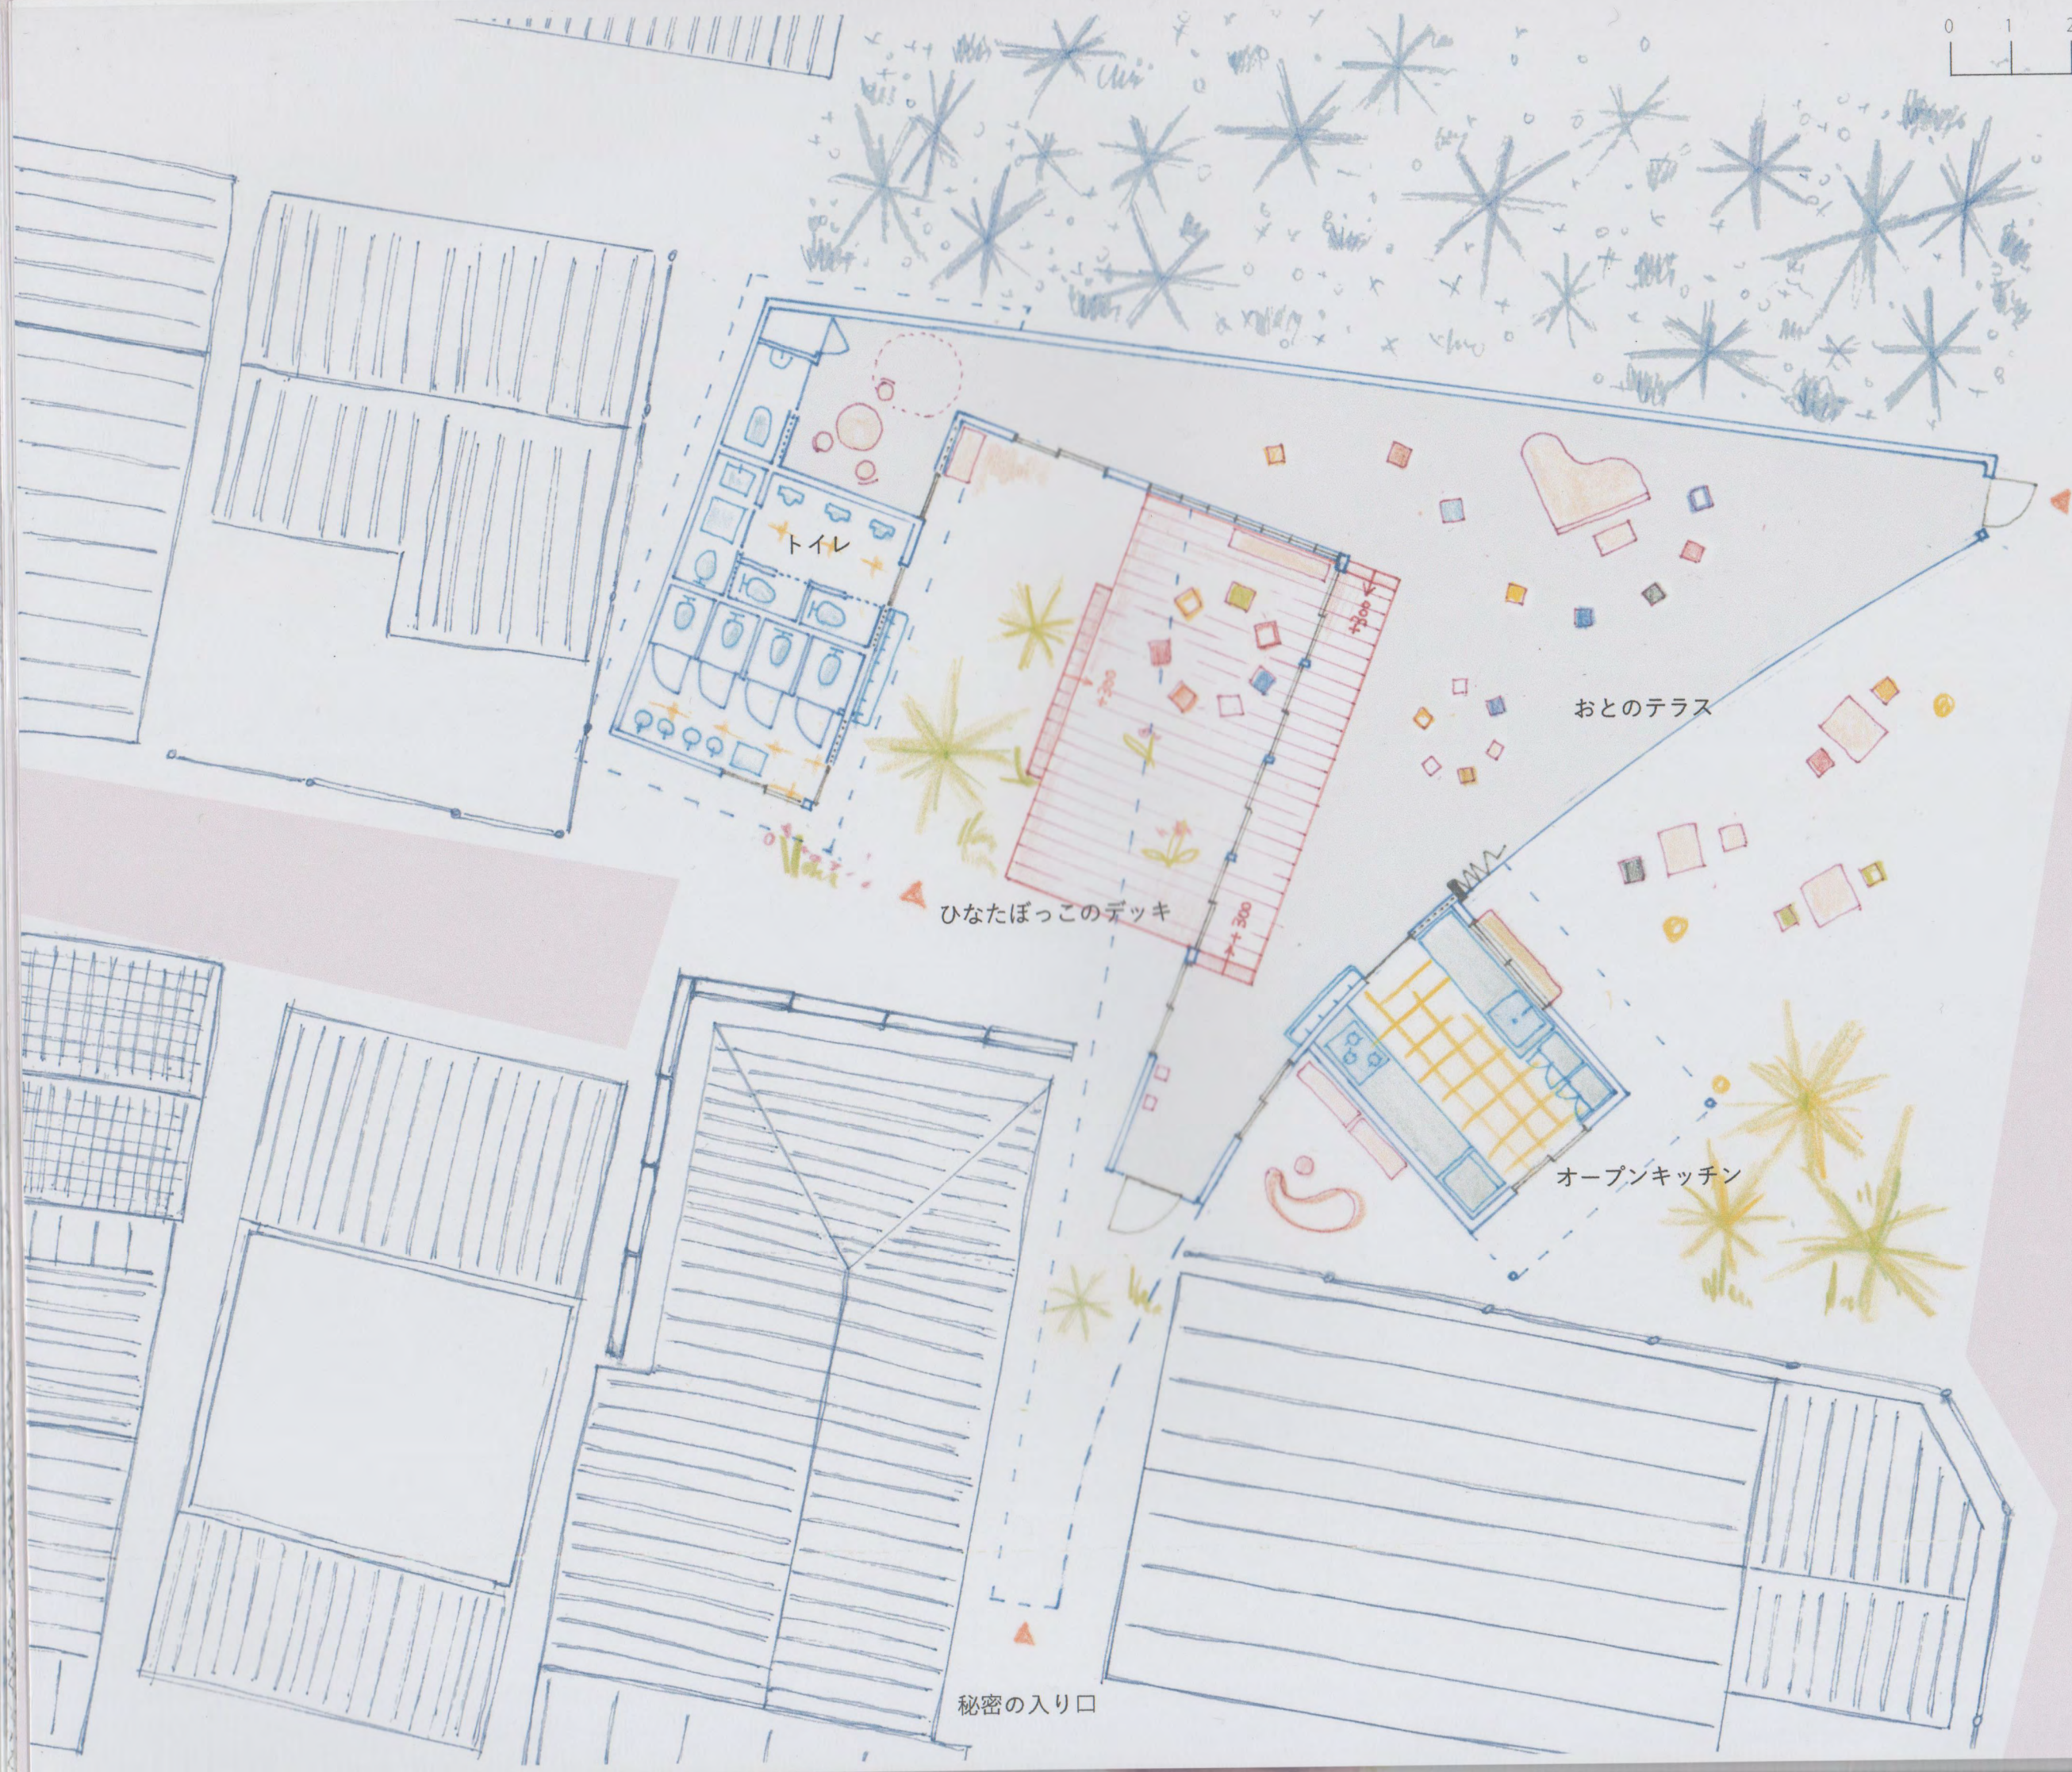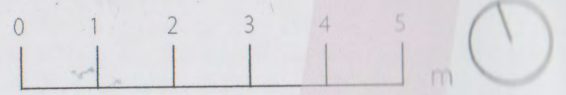



公園からのびる、ぼくたちだけの秘密の入り口。





地域に開けたおおきなデッキと木漏れ日のニワ。






おとのへやには、近所の人々も集まって安らぐ。





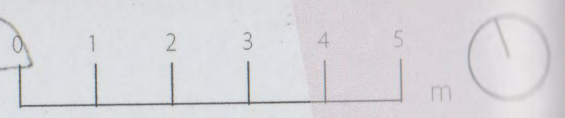

総合事務・医務・相談室

お友達のへや  
(一時保育室)

トイレ

お迎えのへや

大きな坂のプレールーム

坂の公園

プール

調理室


職員さんのラウンジ

おはなしのへや





坂の上からは、マチの屋根が見える。

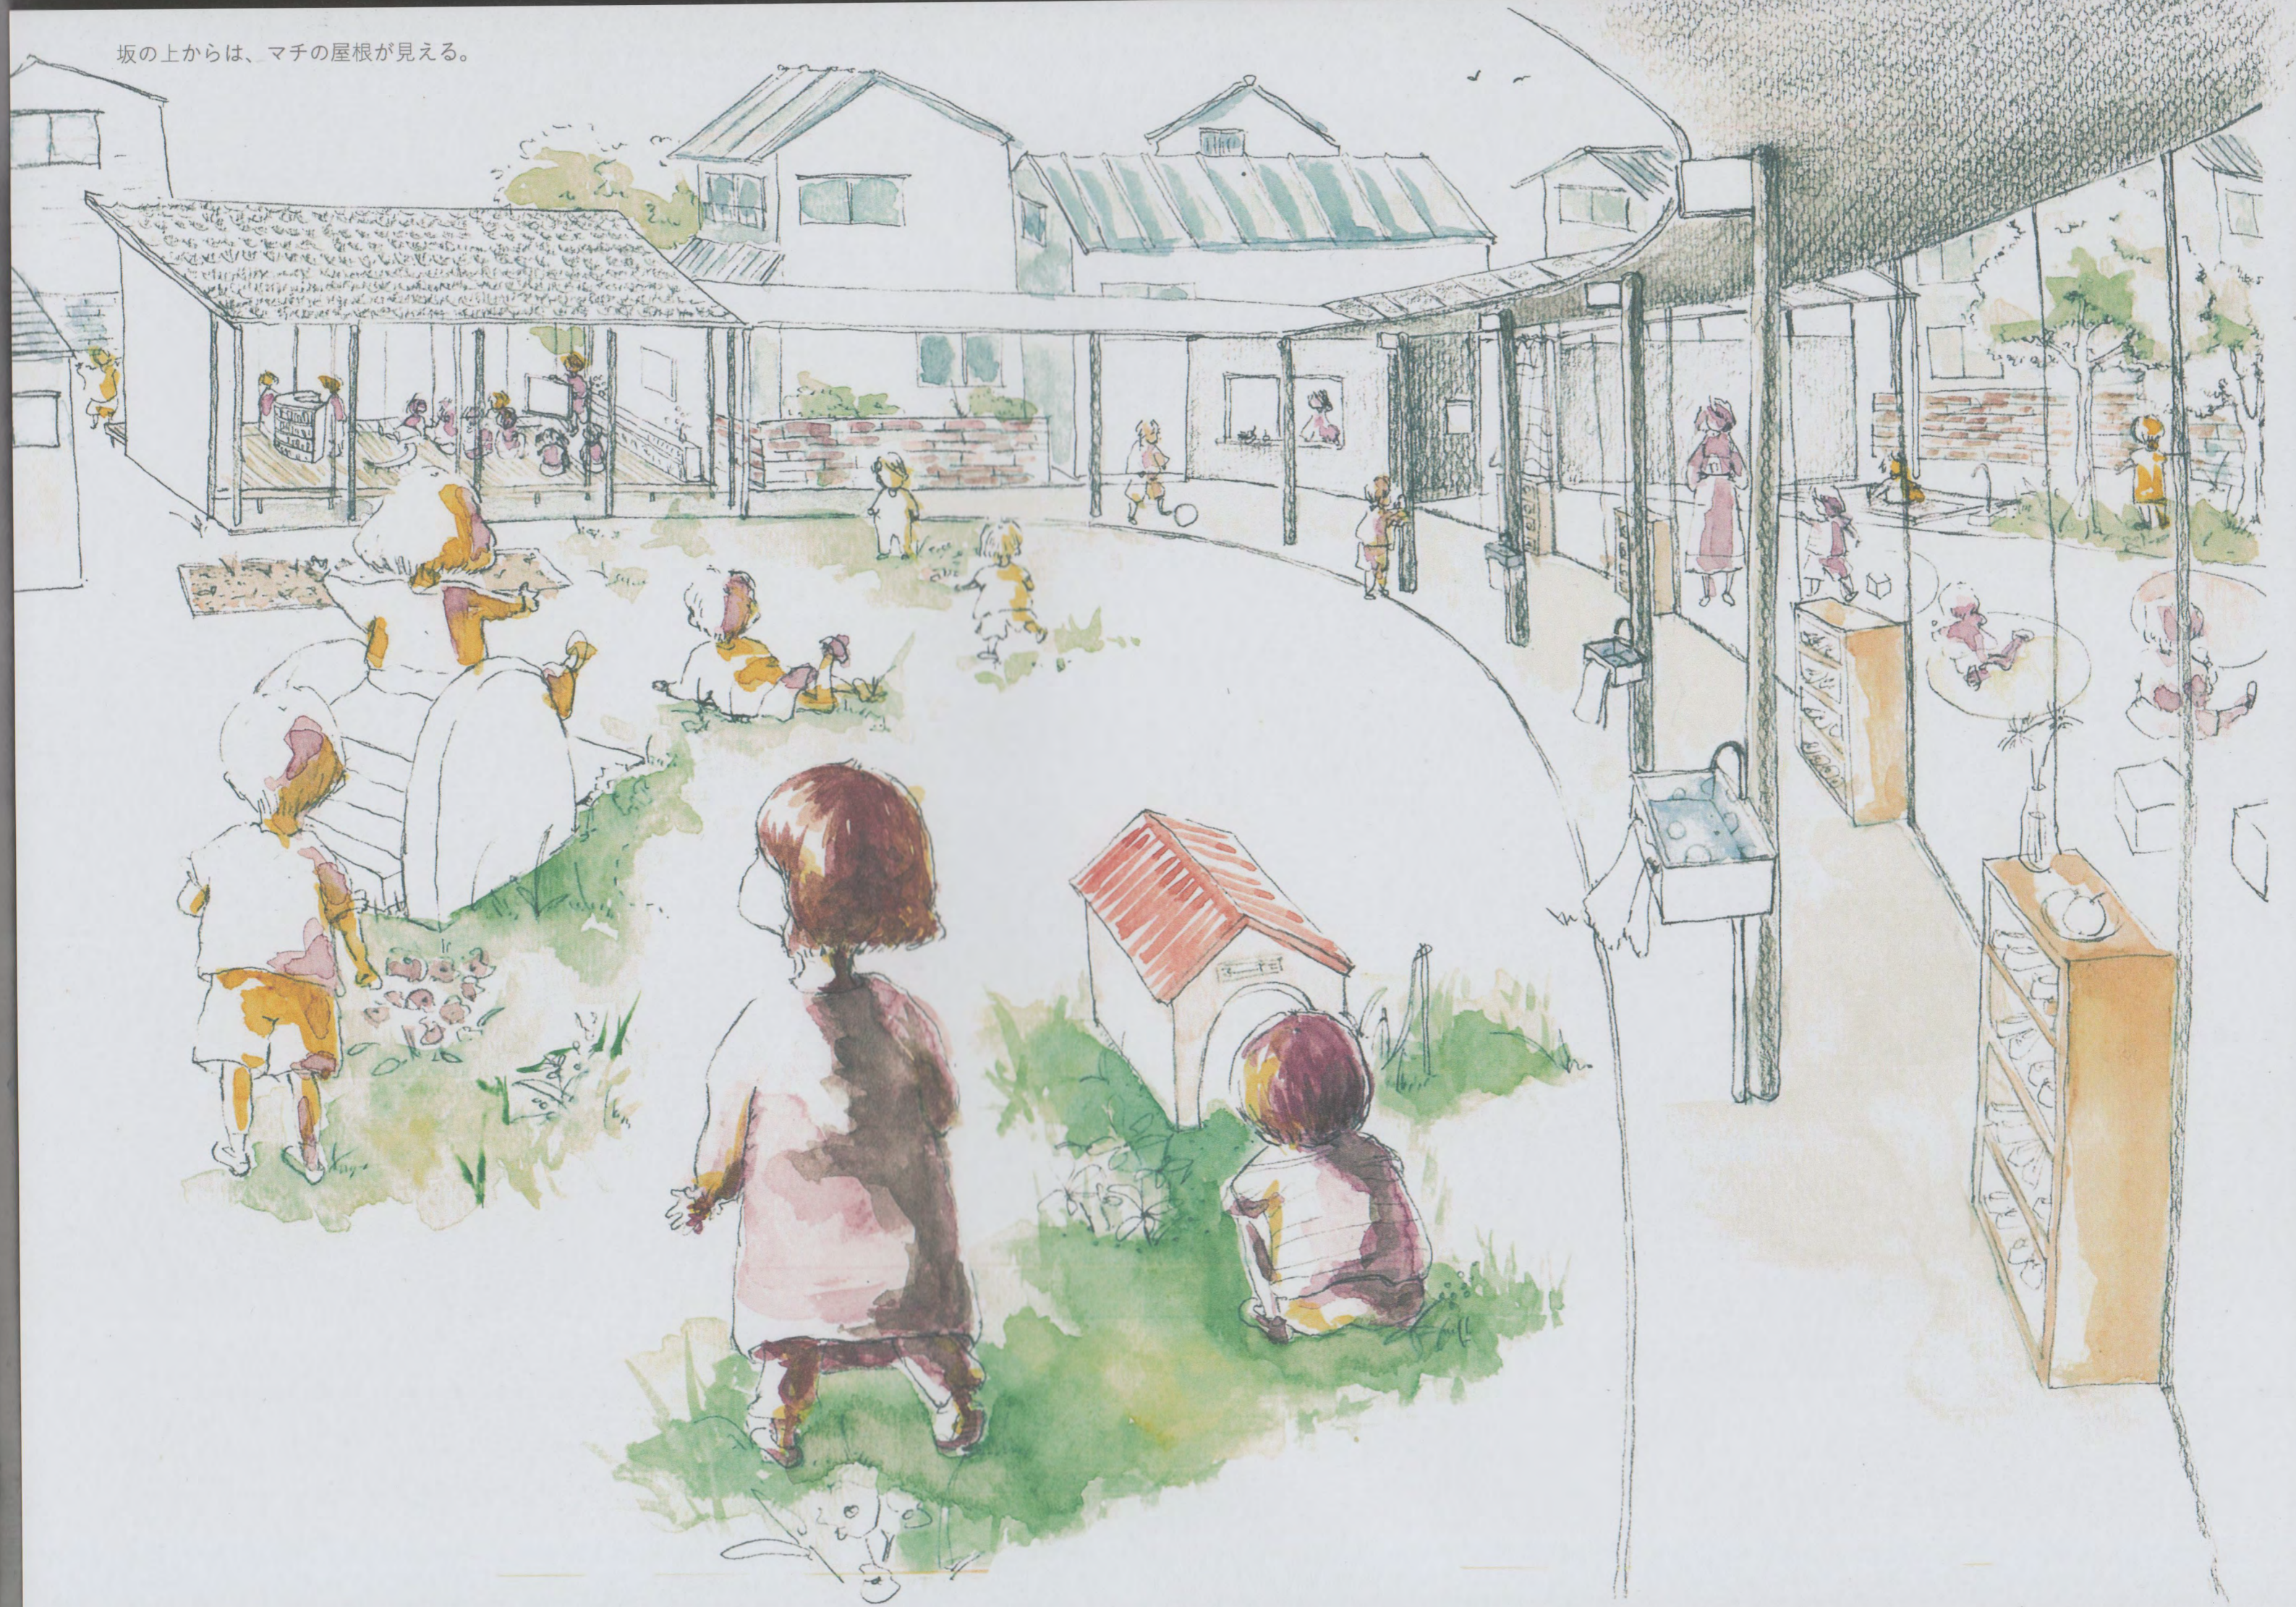



まちのゆるやかな坂の上にしたきたプレイルーム。





マチのなかで  
色々な人と出会うとき、  
小さな生き物に触れるとき、  
走りまわって遊ぶとき

子供達が、初めて都市を感じる瞬間に  
私はそっと手を差し伸べたい。

